
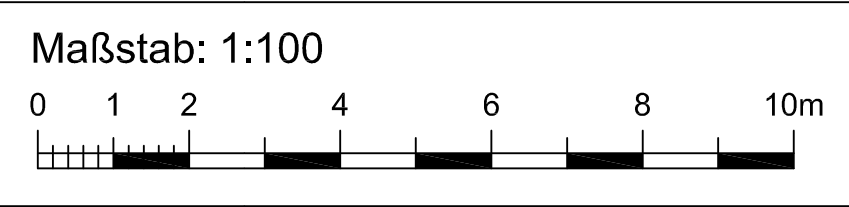
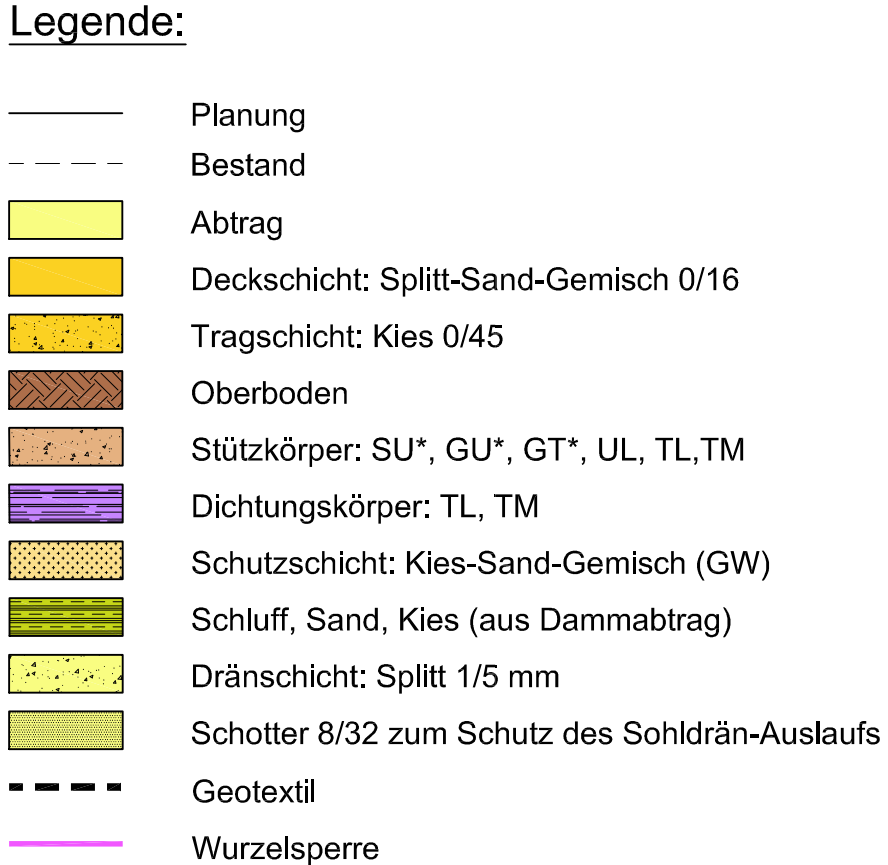


WALD + CORBE CAD Format: 890 x 297 mm Fläche: 0.26 m²

 


REGIERUNGSPRÄSIDIUM FREIBURG
 Abteilung Umwelt
 

BW 6.72 - Hochwasserdamm IV

Genehmigungsplanung

Regelquerschnitt 3

km 5+200 - 6+100

WALD+CORBE
Ingenieurbüro für Wasserbau, Wasserwirtschaft und Tiefbau
BERATENDE INGENIEURE
Am Hecklehamm 18 76549 Hügelsheim
Telefon (07229) 1876-00 Telefax (07229) 1876-01

Regierungspräsidium Freiburg
Abteilung Umwelt
Ref. 53.3, "Integriertes Rheinprogramm"
Bissierstr. 7, 79114 Freiburg

Bearb.:	17.10.2014	Ne/Lau/De	zum Antrag vom 18.12.2018 gehörend
gez.:	17.10.2014	Lau/De	
gepr.:	17.10.2014	Ne/Lau	

Maßstab: 1 : 100	Freiburg, den 14.12.2018
------------------	--------------------------

Plan Nr.: 13/022/06/21	Anlage: 13.2	Blatt: 3
------------------------	--------------	----------