
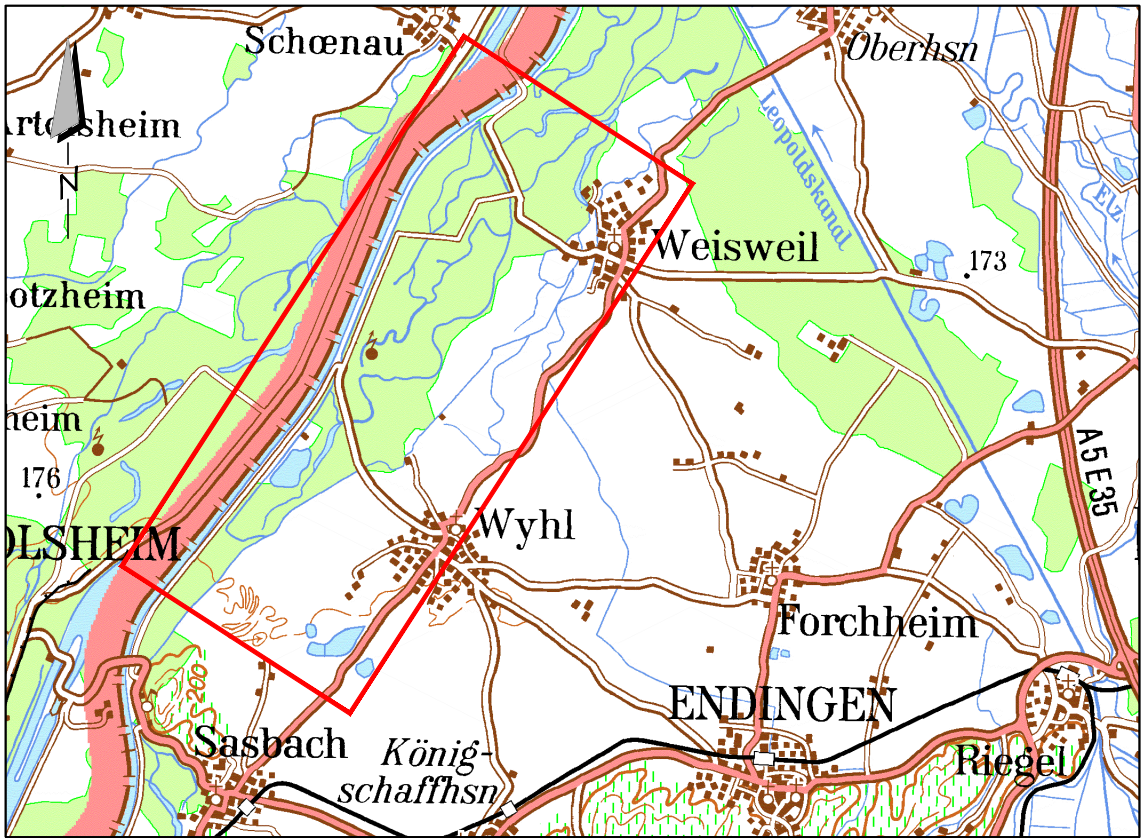


Regierungspräsidium Freiburg
Abteilung Umwelt

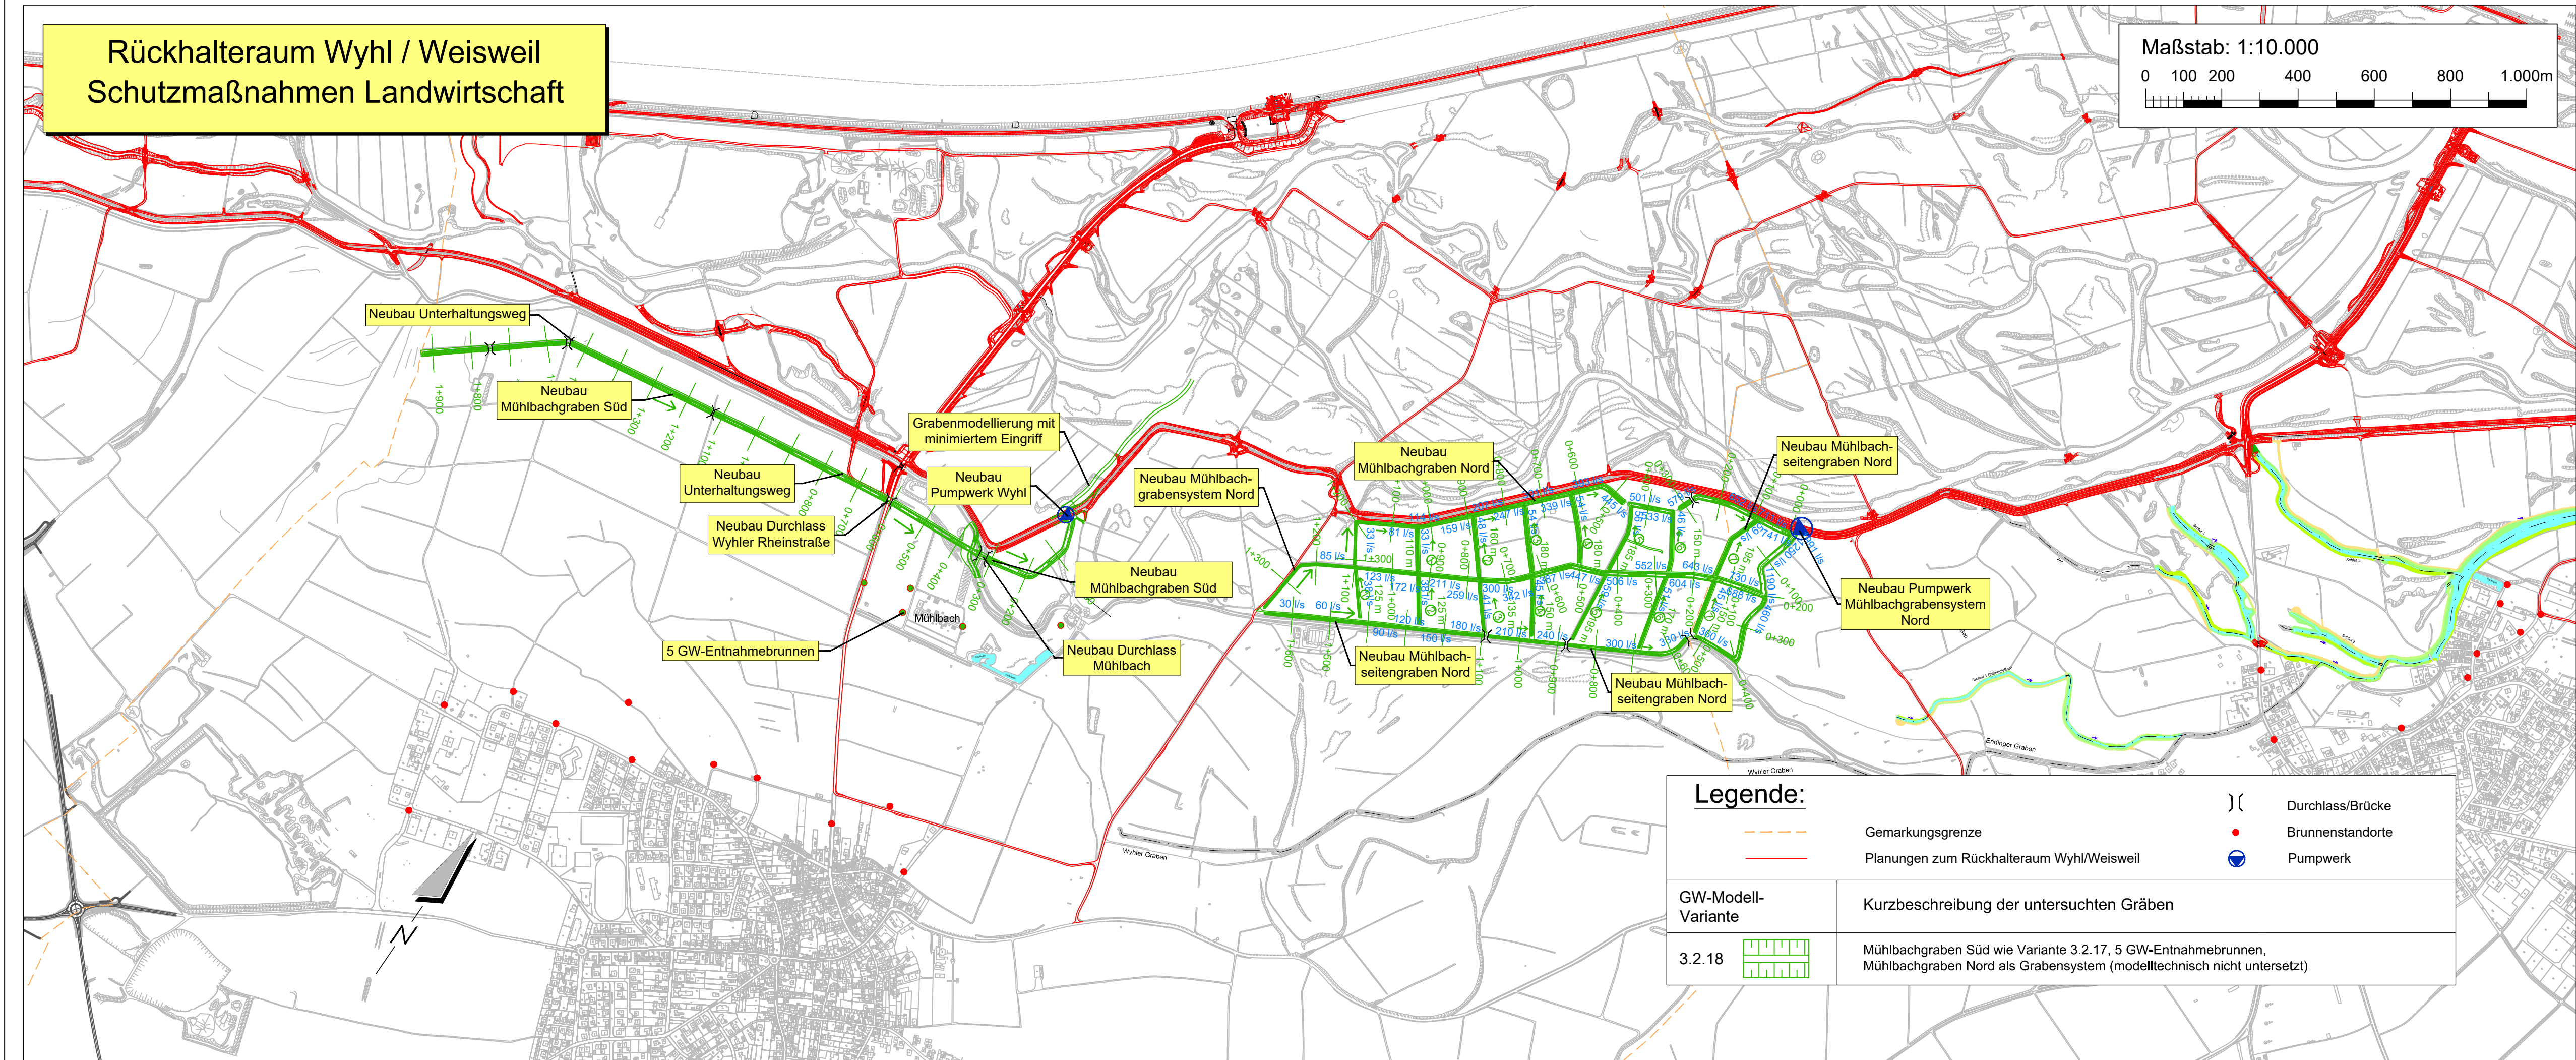

Rückhalteraum Wyhl/Weisweil

Binnenseitige Anpassungsmaßnahme

Schutzmaßnahmen Landwirtschaft

Lageplan

WALD+CORBE

Ingenieurbüro für Wasserbau, Wasserwirtschaft und Tiefbau
BERATENDE INGENIEURE
Am Hecklehamm 18
Telefon (07229) 1876-00

76549 Hügelshausen
Telefax (07229) 1876-777

Regierungspräsidium Freiburg
Abteilung Umwelt
Ref. 53.3, "Integriertes Rheinprogramm"
Bissierstr. 7, 79114 Freiburg

bearb.: 01.07.2010

Ro/Mu

gez.: 01.07.2010

Mu/Bau

gepr.: 01.07.2010

Ro

Maßstab: 10.000

Plan Nr.: 13/125/02/06

Datum: 14.12.2018

Anlage 21.1

Blatt: 6