


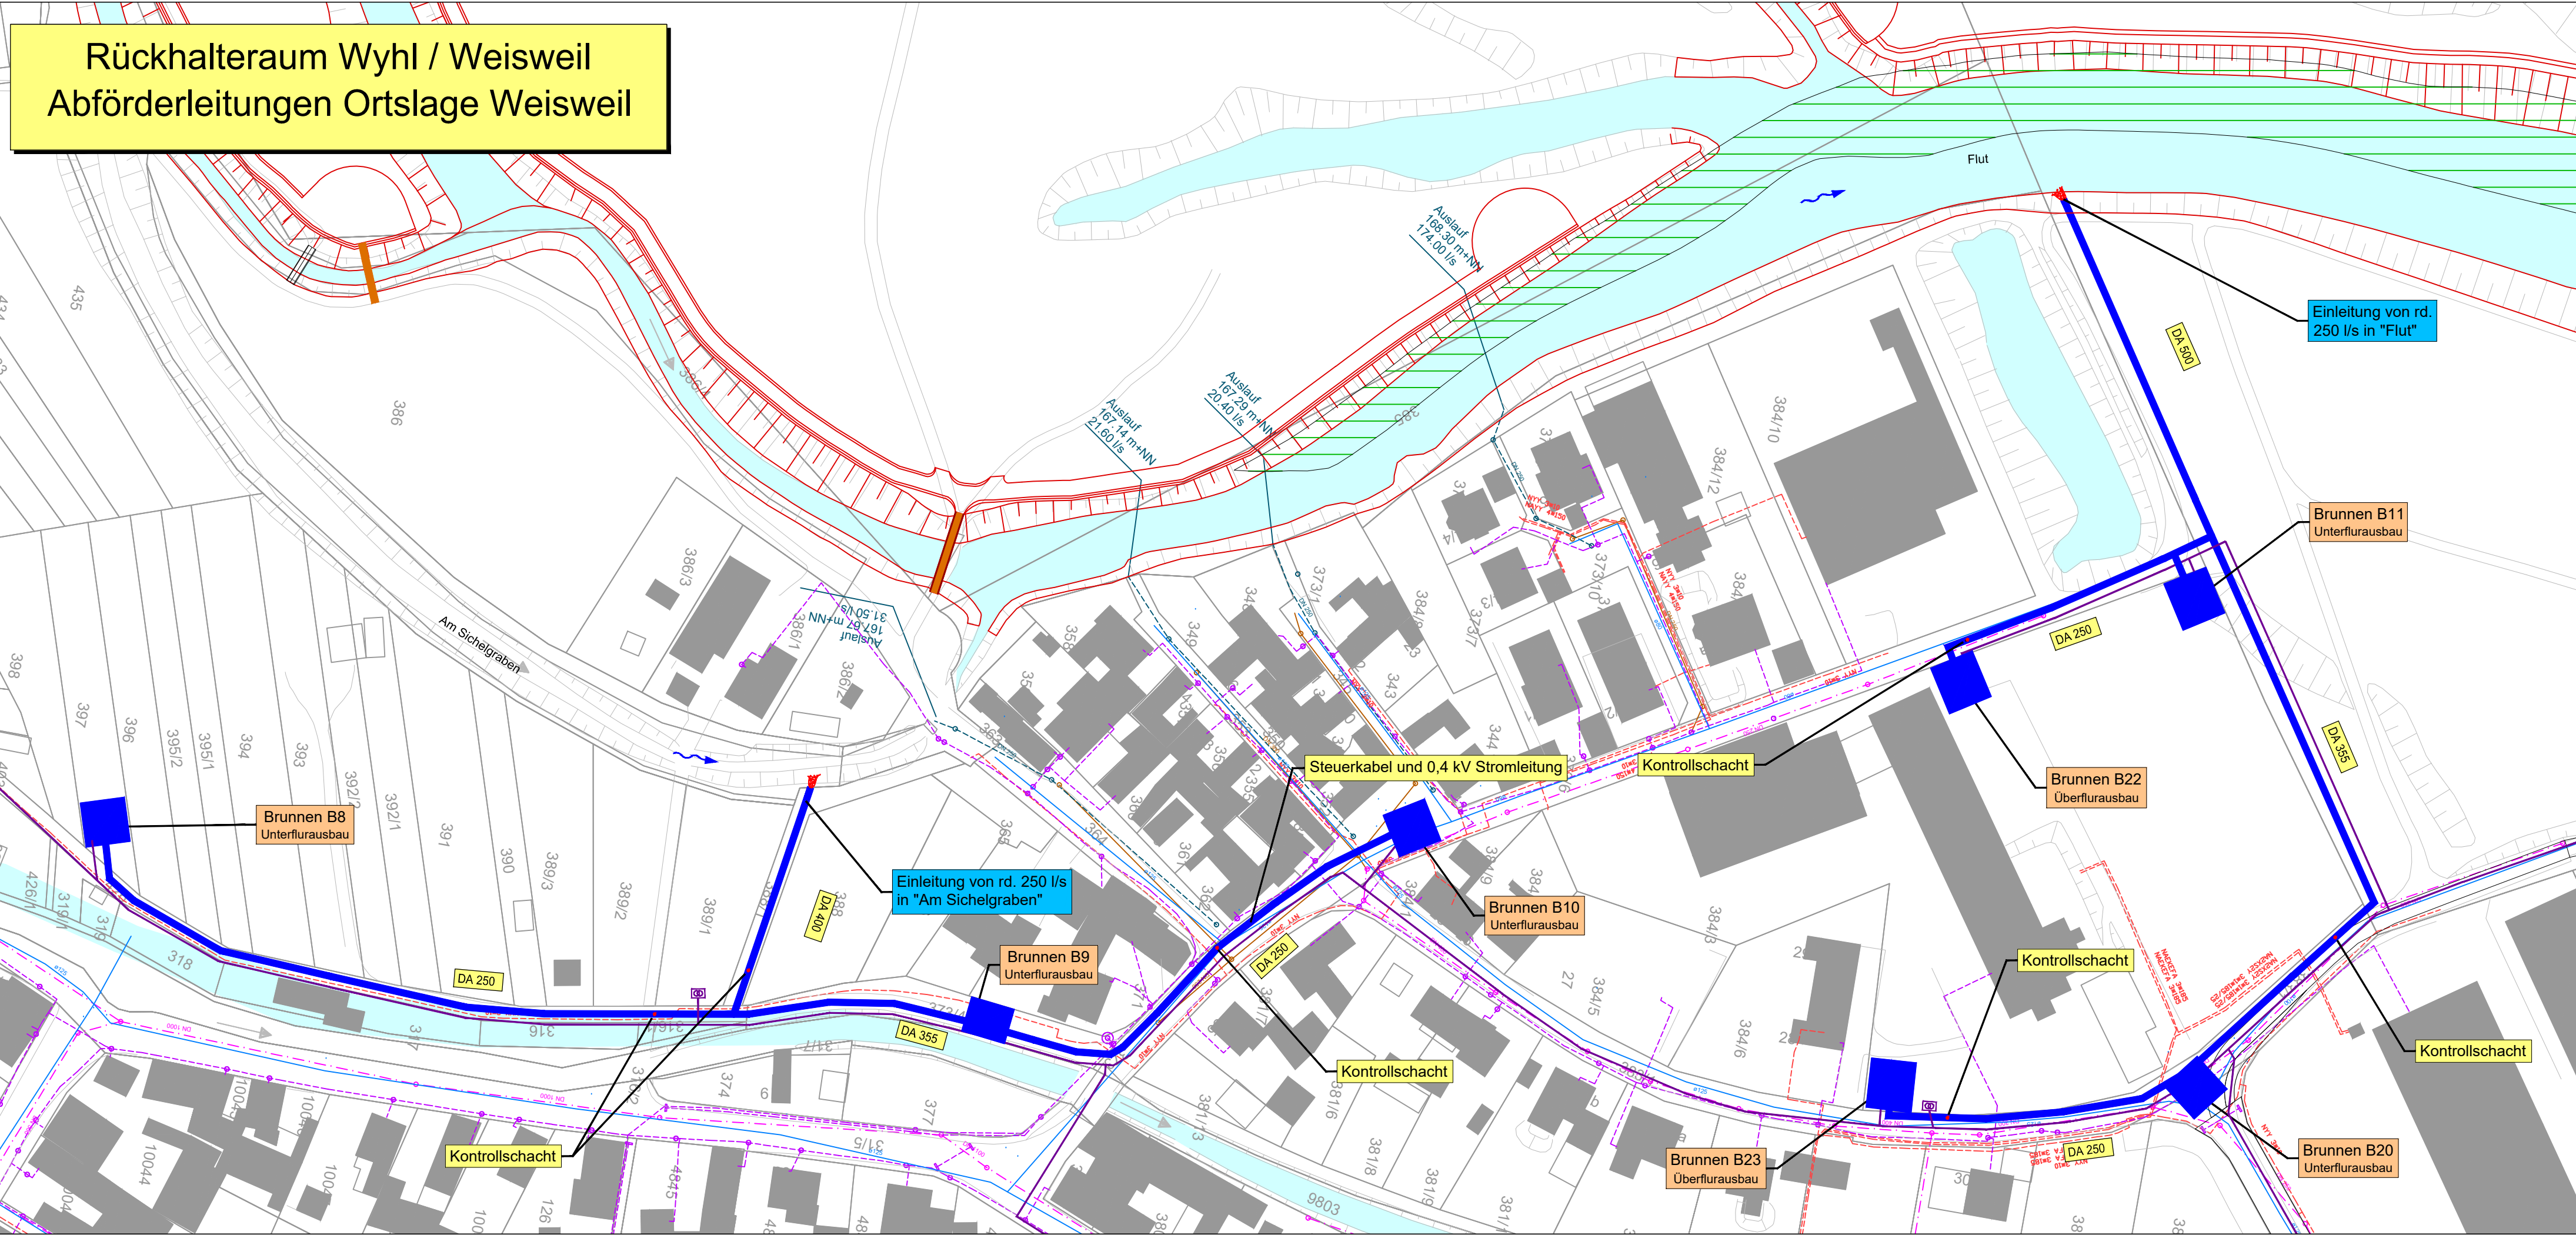


Legende:

Leitungen Planung:

- 20 kV und 0,4 kV Erdleitung, LWL-Steuerkabel
- Trafo geplant / bestehend
- Abförderleitung GW-Entnahmekbrunnen
- Brunnenstandort
- Steuerpegel
- Kontrollschacht
- Entlüftungsschacht

Leitungen Bestand:

- Mischwasserleitung
- Regenwasserleitung
- Schmutzwasserleitung
- Erdleitung Strom
- Erdleitung Telekom
- Wasserversorgungsleitung

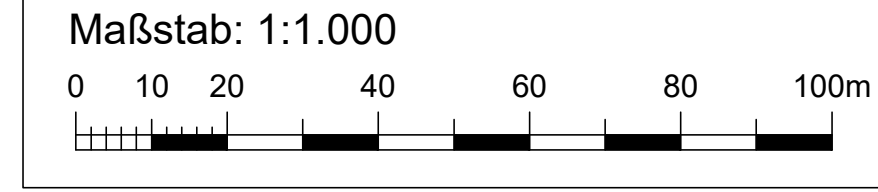



Regierungspräsidium Freiburg
Abteilung Umwelt



Rückhalteraum Wyhl/Weisweil

Binnenseitige Anpassungsmaßnahmen
Neubau Abförderleitungen Ortslage Weisweil (BW 6.85)
Lageplan Teil 2

WALD+CORBE
Ingenieurbüro für Wasserbau, Wasserwirtschaft und Tiefbau
BERATENDE INGENIEURE
Am Hecklehamm 18
Telefon (07229) 1876-00

76549 Hügelsheim
Telefax (07229) 1876-777

Regierungspräsidium Freiburg
Abteilung Umwelt
Ref. 53.3, "Integriertes Rheinprogramm"
Bissierstr. 7, 79114 Freiburg

bearb.:	1.07.2010	Ste / Bau	zum Antrag vom 18.12.2018 gehörend
gez.:	1.07.2010	Qu	
gepr.:	1.07.2010	Ro	
Maßstab:	1:1000		Datum: 28.08.2019
Plan Nr.:	13/123/02/07		Anlage 17.1 Blatt: 3

