
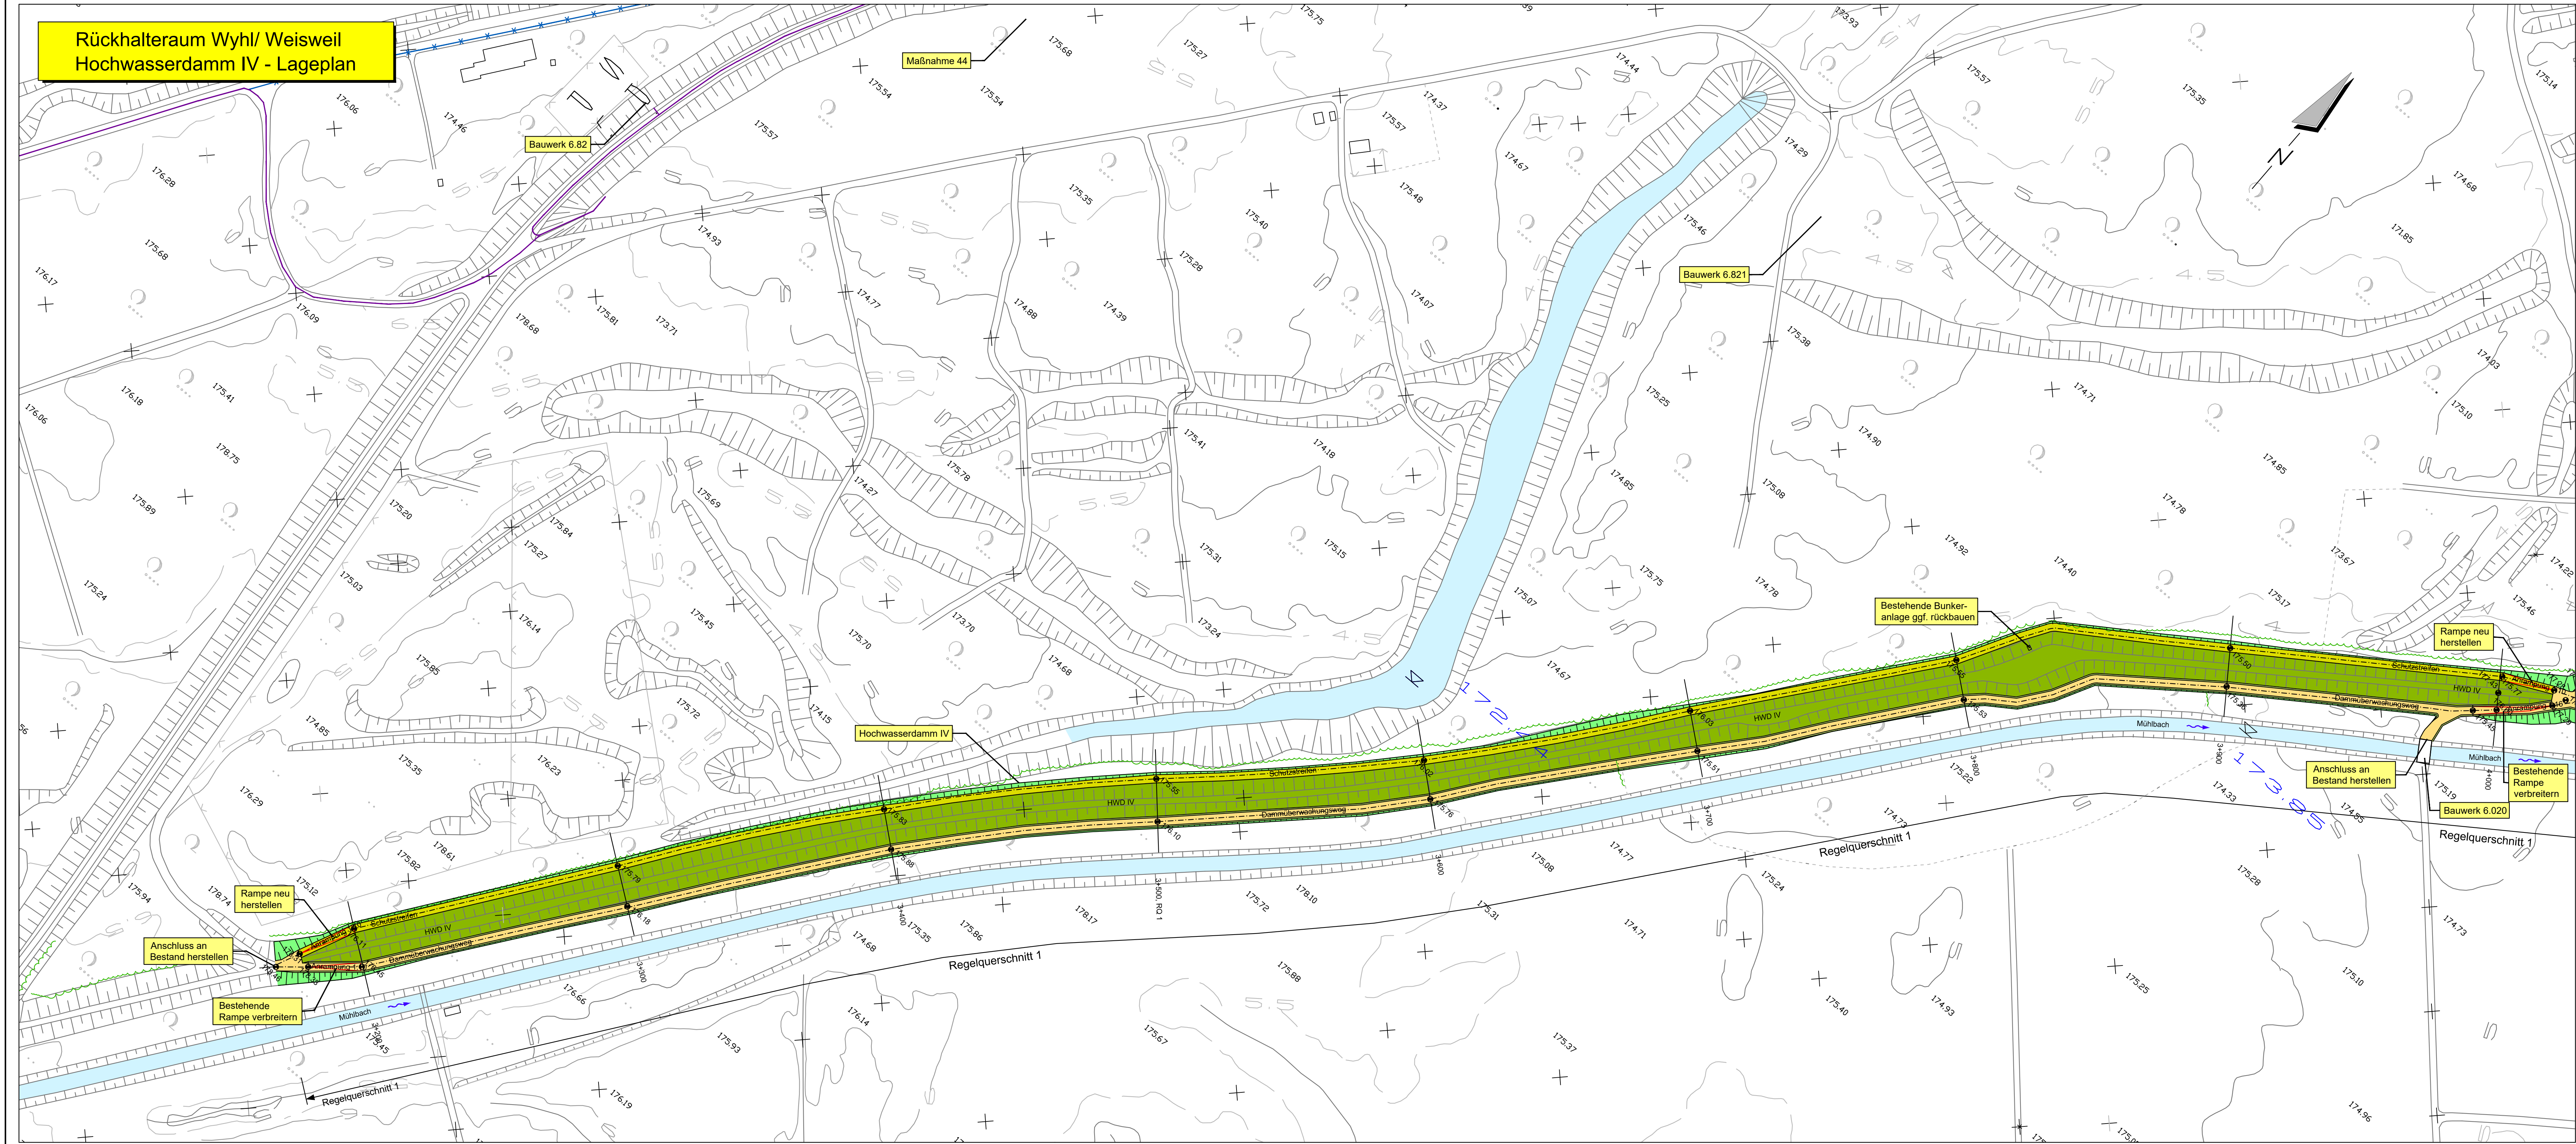


- Legende:**
- Bestandshöhe [m+NN]
 - Planungshöhe [m+NN]
 - Planung
 - Bestand
 - Neue Damm-/ Wegachsen
 - Bestehende Waldgrenze
 - (Damm-) Böschung
 - Gewässer
 - Bereich ohne Eingriff
 - Wegbankett, Berme
 - Schotter-, Schotterrasenweg
- Leitungen Planung:**
- 20 kV und 0,4 kV Erdleitung, LWL-Steuerkabel, WF-Fernsprechleitung WSA
- Leitungen Bestand:**
- WF- Fernsprechleitung WSA, Bestand rückbauen

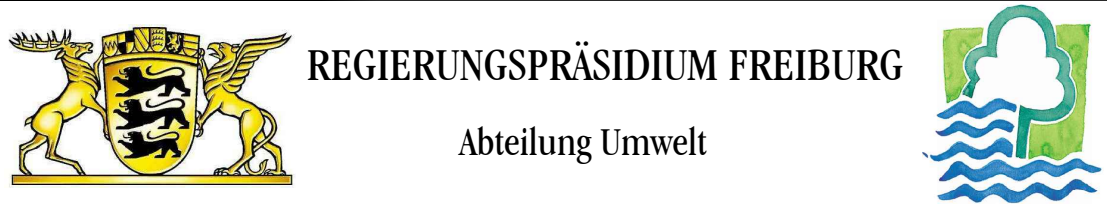

Rückhalteraum Wyhl/Weisweil

BW 6.72 - Hochwasserdamm IV

Teilpolder 1, von KM 3+100 bis KM 4+025

Lageplan

WALD+CORBE Ingenieurbüro für Wasserbau, Wasserwirtschaft und Tiefbau BERATENDE INGENIEURE Am Heckelhamm 18 76549 Hügelstein Telefon (07229) 1876-00 Telefax (07229) 1876-77		Regierungspräsidium Freiburg Abteilung Umwelt Ref. 53.3, "Integriertes Rheinprogramm" Bissierstr. 7, 79114 Freiburg
bearb.: 1.07.2010	Ro/Ma	zum Antrag vom ...18.12.2018 gehörend
gez.: 1.07.2010	StBau/Ma	
gepr.: 1.07.2010	Ro	
Maßstab: 1 : 1.000		Freiburg, den 14.12.2018
Plan Nr.: 13/022/02/11		Anlage: 13.1 Blatt: 1