
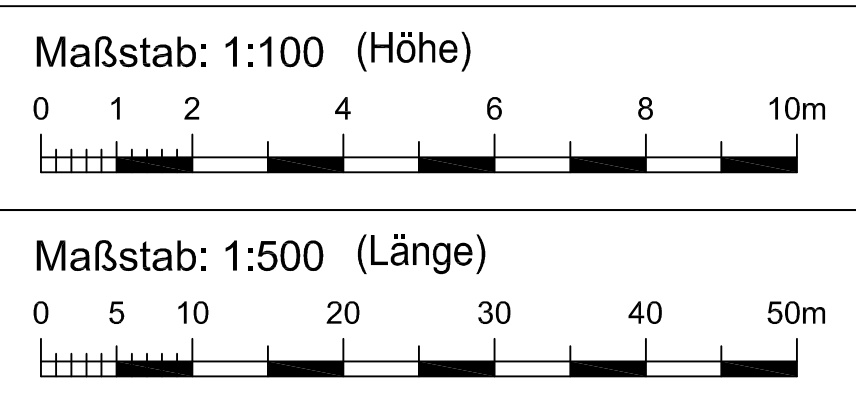


REGIERUNGSPRÄSIDIUM FREIBURG

Abteilung Umwelt

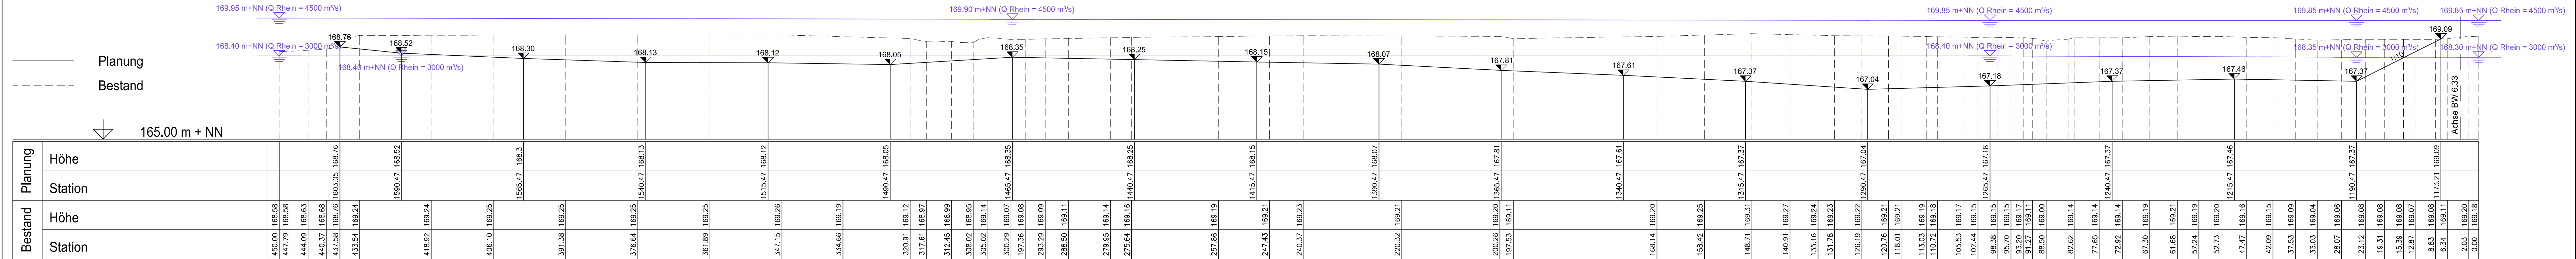

Rückhalteraum Wyhl/Weisweil

BW 6.88: Querdamm III

Tieferlegung von in Ost-West-Richtung liegenden Teilen des Querdamms III

Abschnitt 3: Längsschnitt



Ingenieurbüro für Wasserbau, Wasserrwirtschaft und Tiefbau

Am Hecke Hamm 18

76549 Hüngelsheim

Telefax (07229) 18

--	--

Regierungspräsidium Freiburg
Abteilung Umwelt
Kf. 53.3, "Integriertes Rheinprogramm"
Bissierstr. 7, 79114 Freiburg

1.03.2014	
-----------	--

 $D = 1/2$

Source:	1:07:20 PM
---------	------------

	10/01/2017
--	------------

gez.: 1.07.2010

0	Sk
---	----

	1.07.2010	
--	-----------	--

zum Antrag vom ...18.12.2018...
gehörend

Maßstab: 1:500 1:100

Freiburg, den 14.12.2019

Plan Nr.: 12/025/05/06

Anlage: 12.1 Bl.