

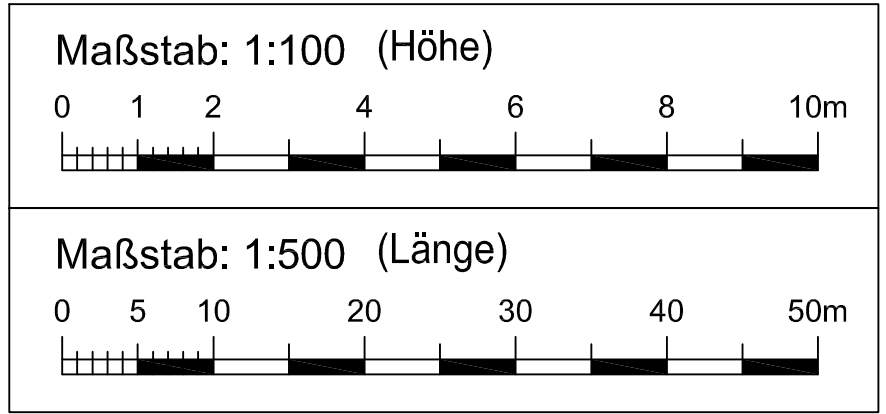


Rückhalteraum Wyhl/ Weisweil
BW 6.88: Abschnitt 1
Längsschnitt

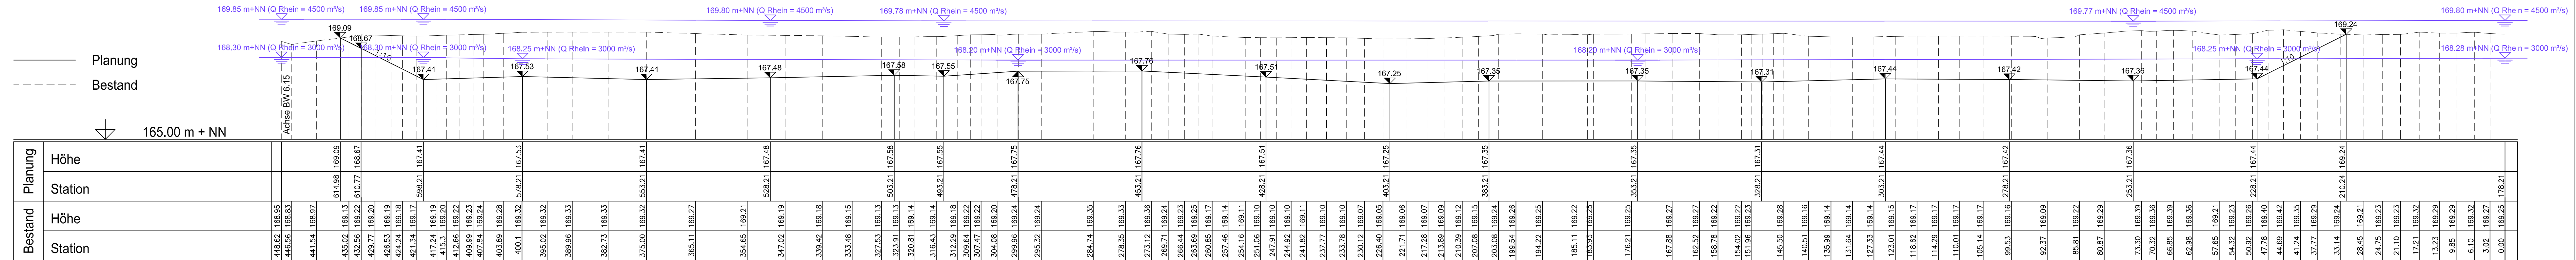

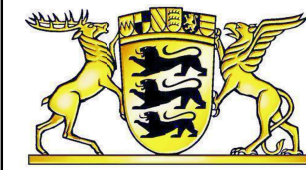

REGIERUNGSPRÄSIDIUM FREIBURG

Abteilung Umwelt



Rückhalteraum Wyhl/Weisweil

BW 6.88: Querdamm III

Tieferlegung von in Ost-West-Richtung liegenden Teilen des Querdamms III

Abschnitt 1: Längsschnitt



BERATENDE INGENIEURE

Am Hecklehamm 18 76549 Hügelshelm

Telefon (07229) 1876-00 Telefax (07229) 1876-77

Regierungspräsidium Freiburg

Abteilung Umwelt

Ref. 53.3, "Integriertes Rheinprogramm"

Bissierstr. 7, 79114 Freiburg


bearb.: 1.07.2010 Ro/Sk

gez.: 1.07.2010 Sk

gepr.: 1.07.2010 Ro

zum Antrag vom .18.12.2018.

gehörend

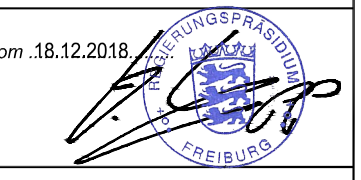

Maßstab: L 1:500, H 1:100

Freiburg, den 14.12.2018

Plan Nr.: 13/025/05/04

Anlage: 12.1 Blatt: 3