



Rückhalteraum Wyhl/ Weisweil
Bauwerk 6.66: Querdamm Wyhler Rheinstraße
Regelquerschnitt bei Station 0+991,20

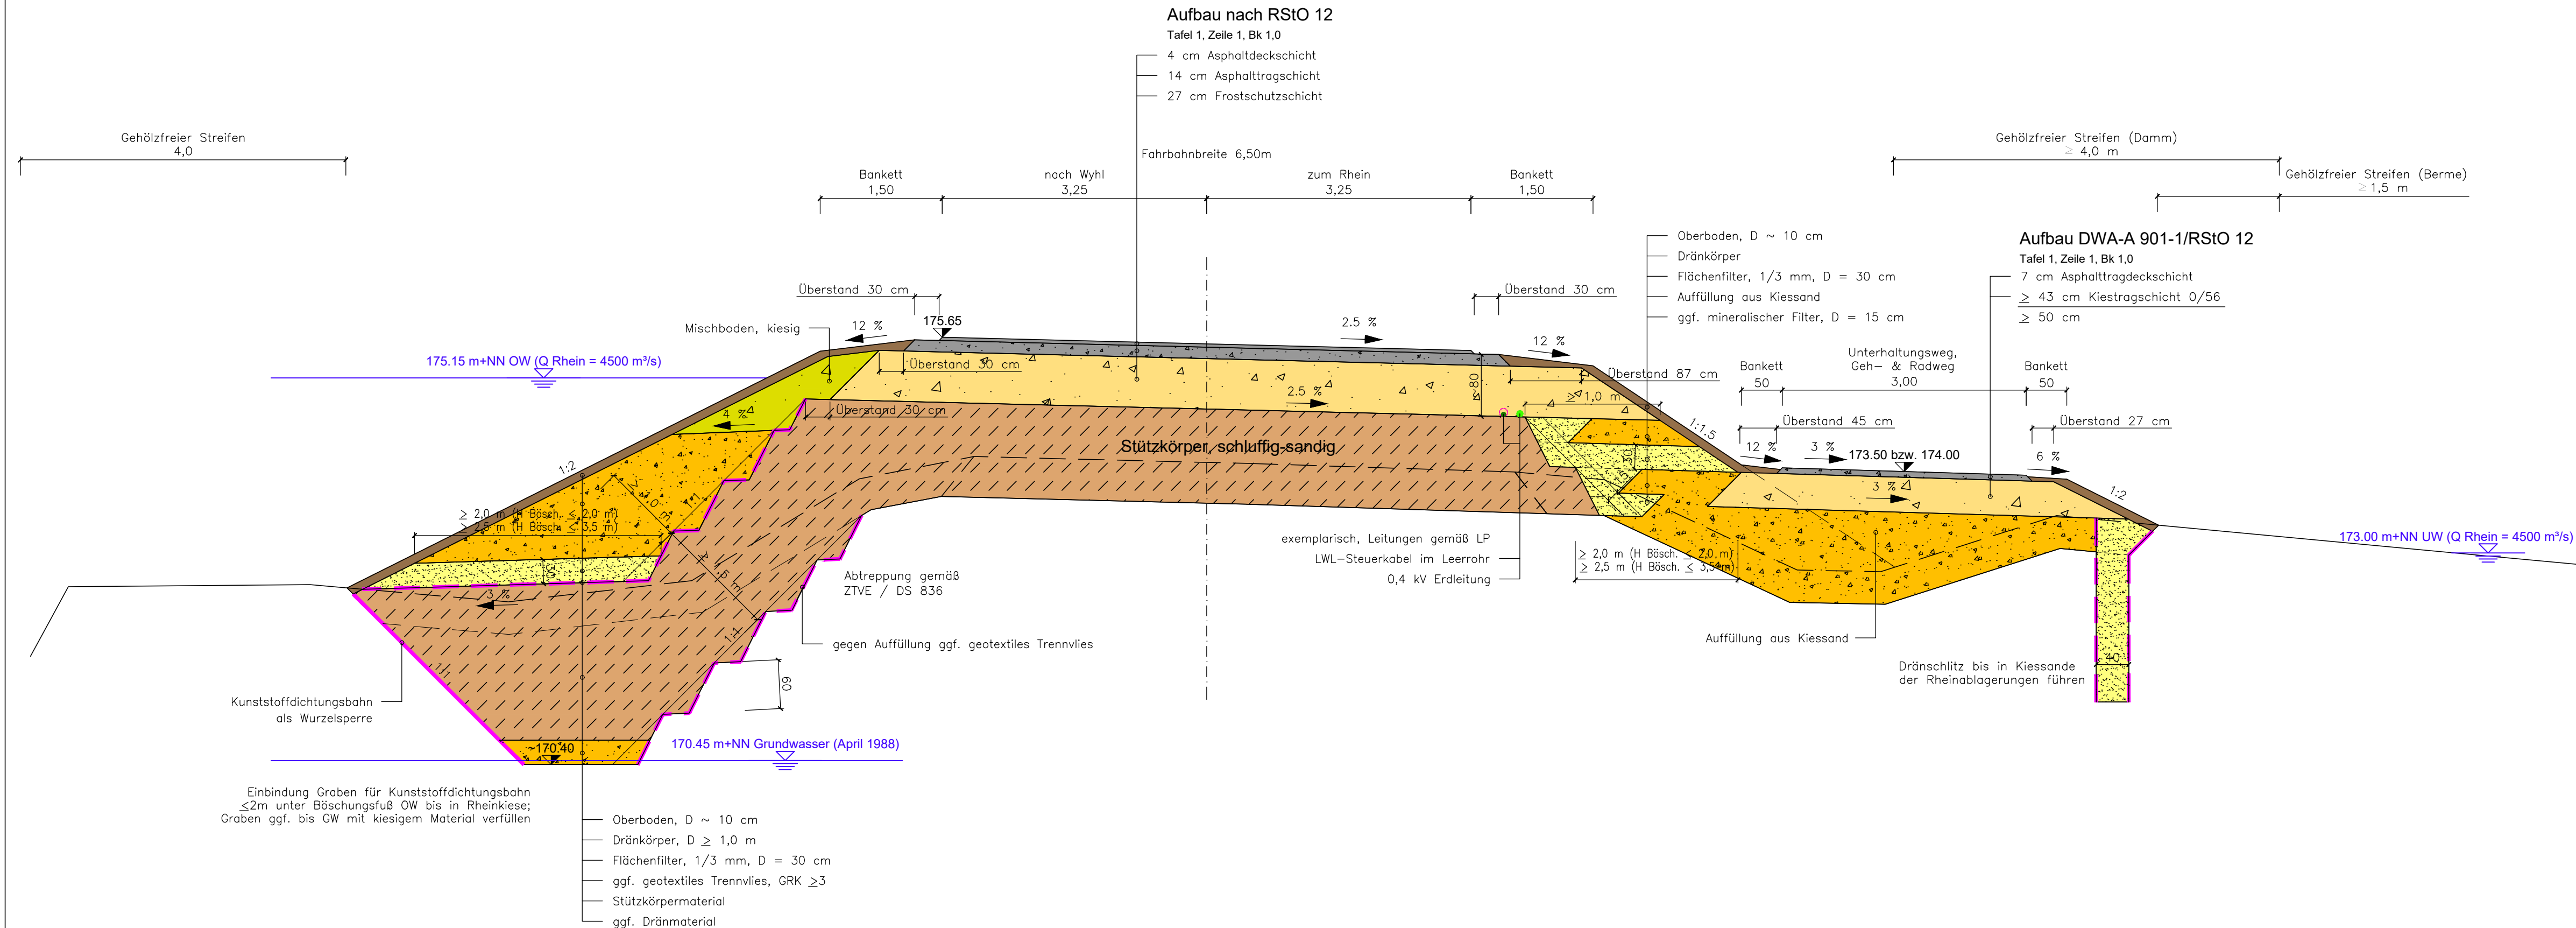

Legende:

- | | |
|---|--|
|  | saubere Kiessande, GW, GI |
|  | Stützkörpermaterial, schluffig-sandig, SU*, SU, UL |
|  | kiesiger Mischboden, GT, GT*, GU* |
| | mineralischer Filter: |
|  | Grobsand/Feinkies (1/3mm) |

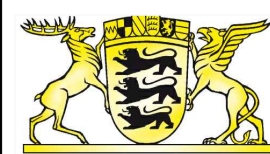

Regierungspräsidium Freiburg
Abteilung Umwelt



Rückhalteraum Wyhl/Weisweil

BW 6.66: Querdamm Wyhler Rheinstraße

Regelquerschnitt



Ingenieurbüro für Wasserbau, Wasserwirtschaft und Tiefbau
BERATENDE INGENIEURE
Am Hecklehamm 18 76549 Hügelsheim
Telefon (07229) 1876-00 Telefax (07229) 1876-777

Regierungspräsidium Freiburg
Abteilung Umwelt
Ref. 53.3, "Integriertes Rheinprogramm"
Bissierstr. 7, 79114 Freiburg

bearb.:	1.07.2010	Ro, Sk	zum Antrag vom 18.12.2018 gehörend
gez.:	1.07.2010	Sk	
gepr.:	1.07.2010	Ro	

Maßstab: 1:50	Datum: 14.12.2018
---------------	-------------------

zum Antrag vom 18.12.2018
gehörend