

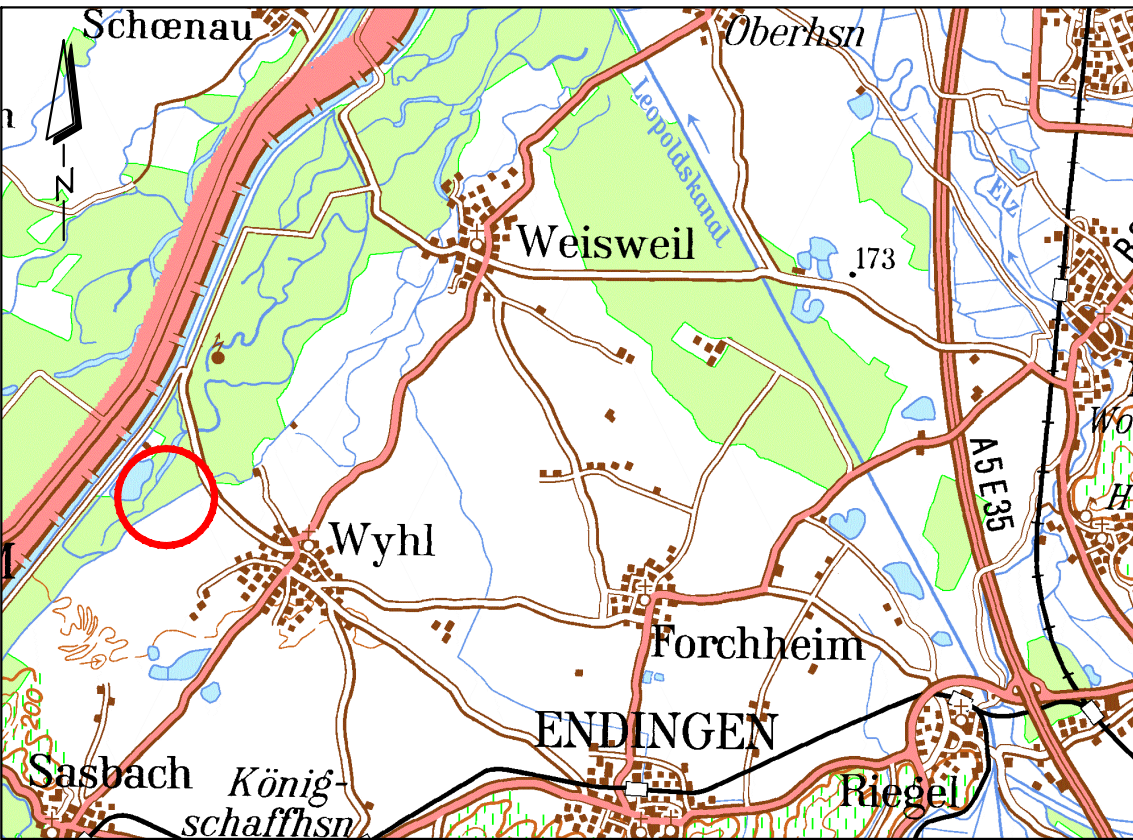


Rückhalteraum Wyhl/ Weisweil
BW 6.653: Ausbau eines Gewässerzuges
Lageplan

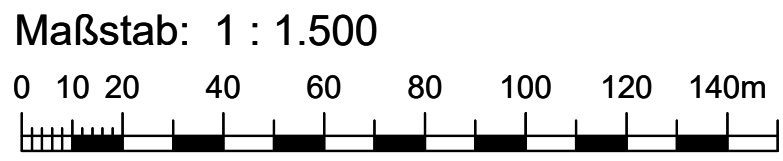

Regierungspräsidium Freiburg
Abteilung Umwelt

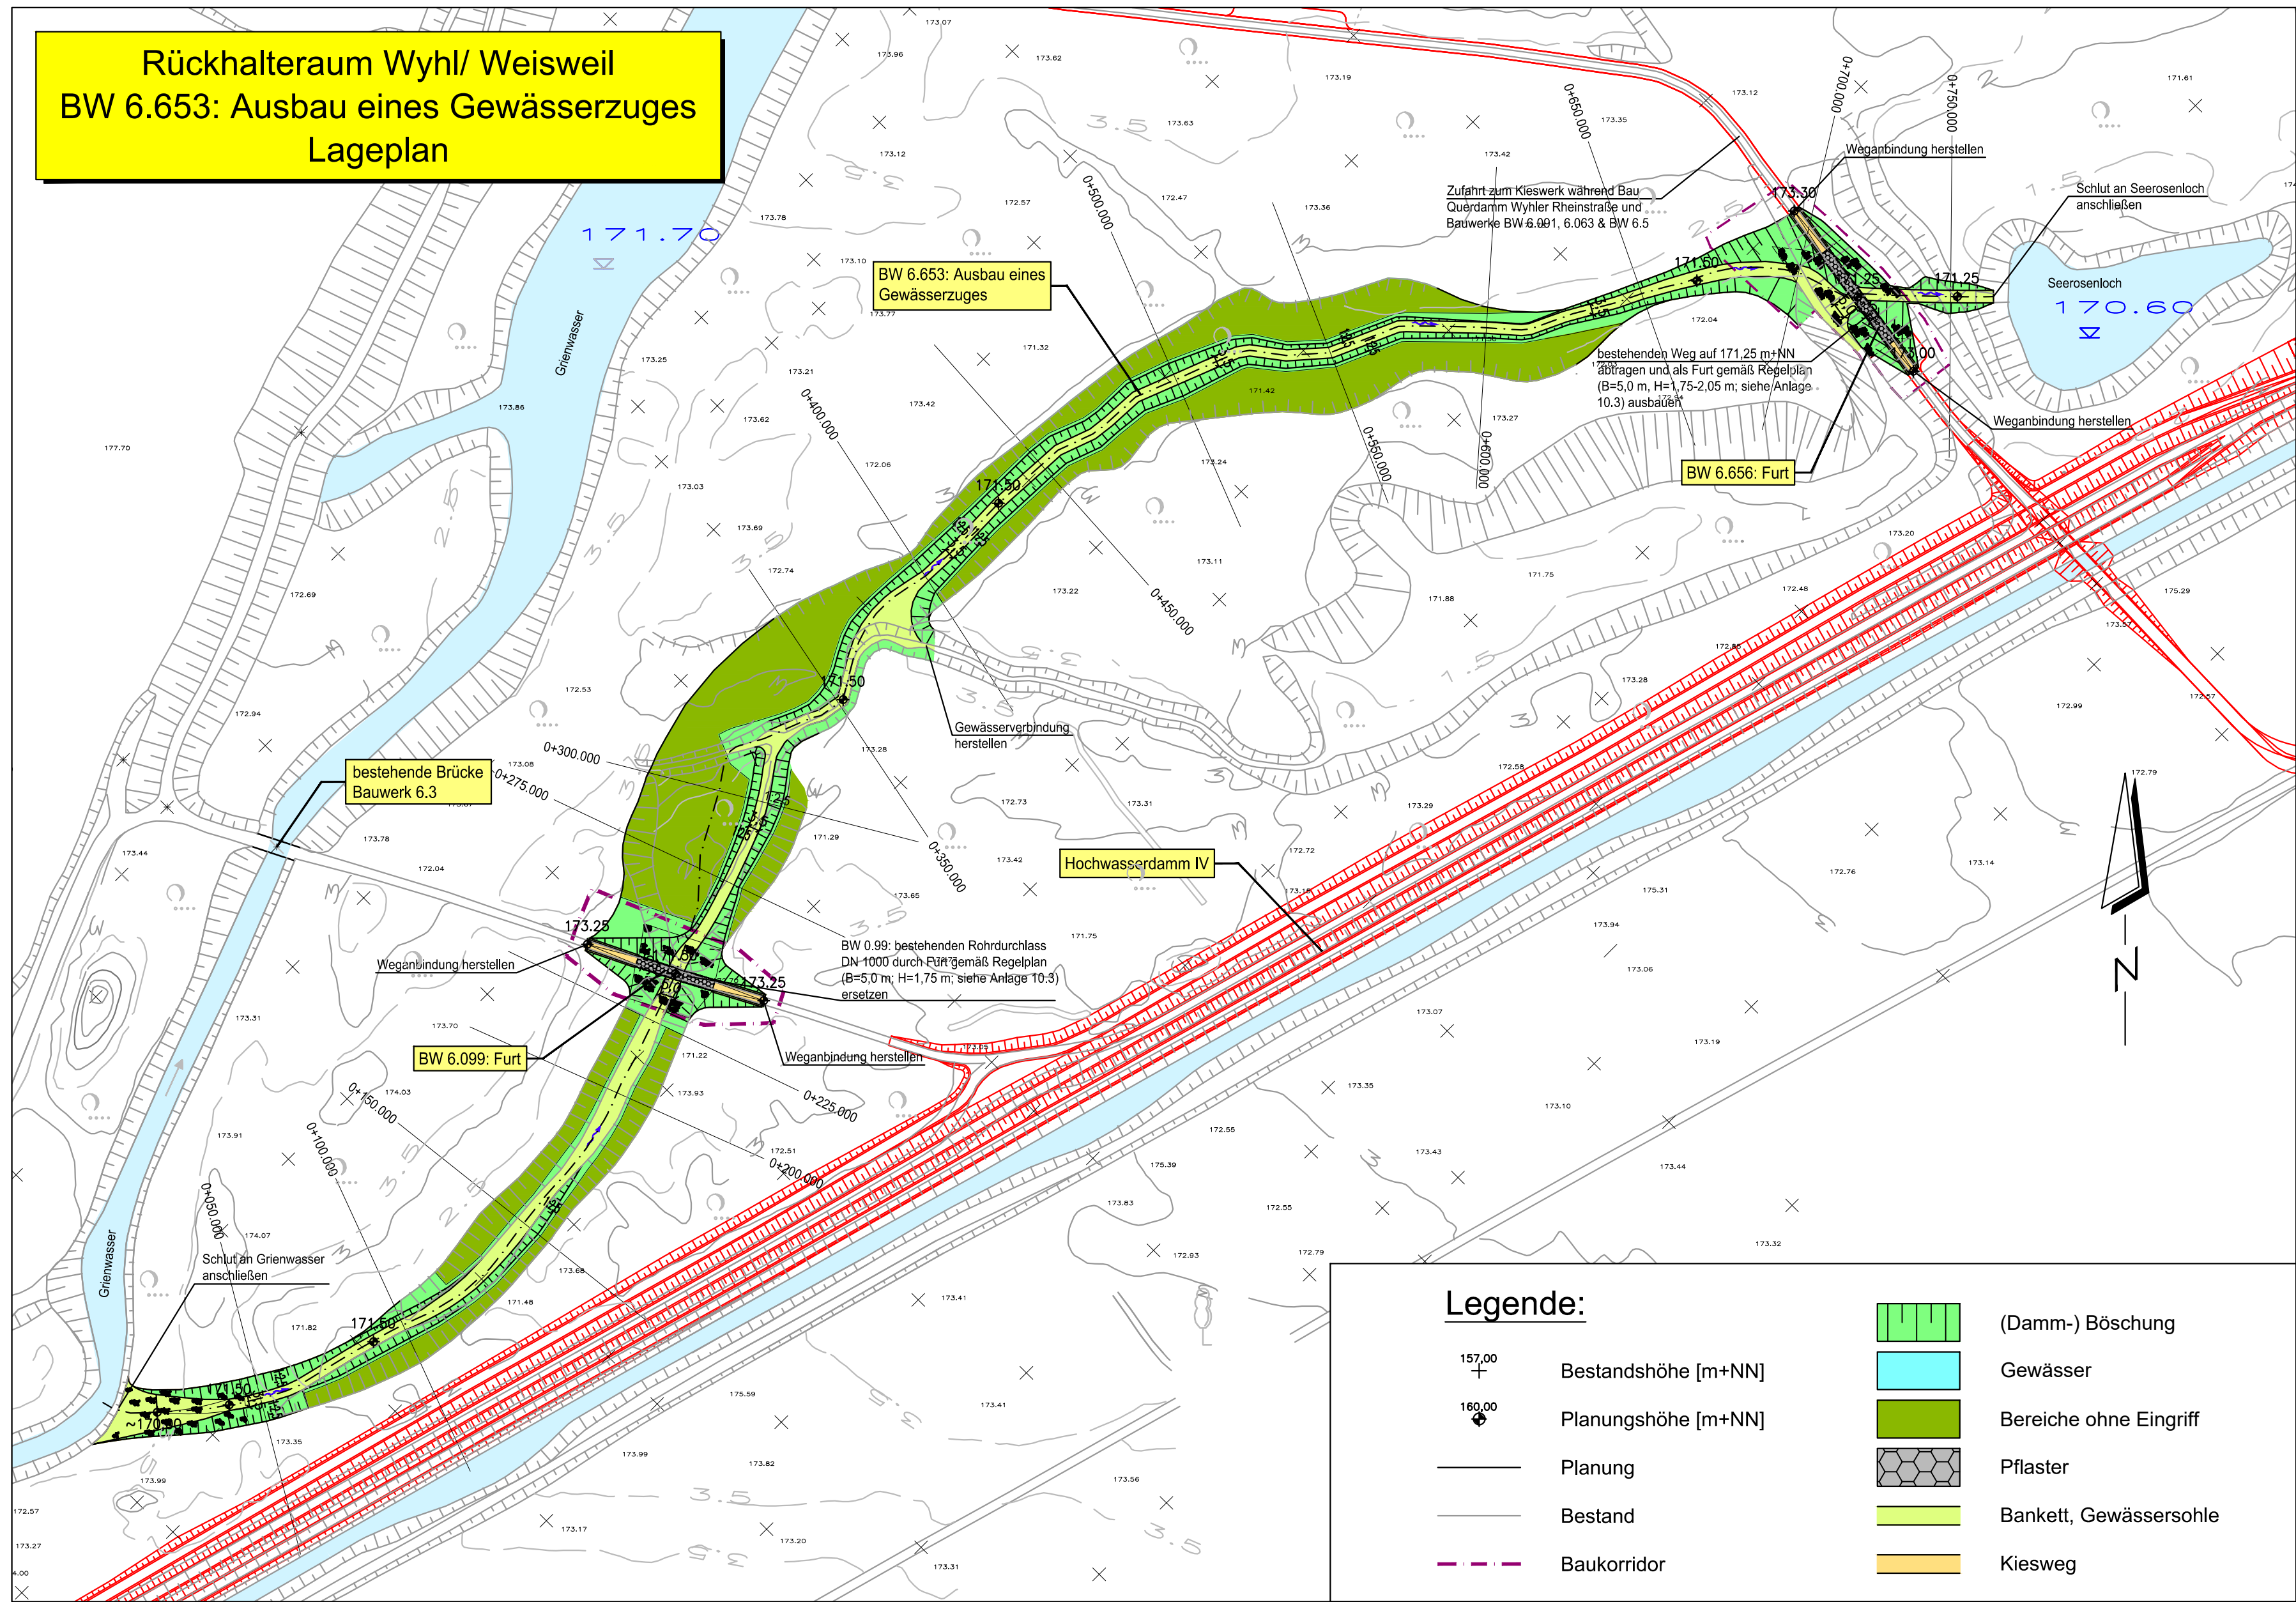

Rückhalteraum Wyhl/Weisweil

BW 6.653: Ausbau eines Gewässerzuges

Lageplan

WALD+CORBE
Ingenieurbüro für Wasserbau, Wasserwirtschaft und Tiefbau
BERATENDE INGENIEURE
Am Hecklehamm 18 76549 Hügelshelm
Telefon (07229) 1876-00 Telefax (07229) 1876-777

Regierungspräsidium Freiburg
Abteilung Umwelt
Ref. 53.3, "Integriertes Rheinprogramm"
Bissierstr. 7, 79114 Freiburg

bearb.:	1.07.2010	RO/SK
gez.:	1.07.2010	SK
gepr.:	1.07.2010	RO

zum Antrag vom 18.12.2018
gehörend

Maßstab: 100
Plan Nr.: 13/020/02/06

Datum: 14.12.2018
Anlage 7.1 Blatt: 1