



WALD + CORBE CAD Format: 650 x 297 mm Fläche: 0.19 m²

Legende:


- Maßstab: 1:100

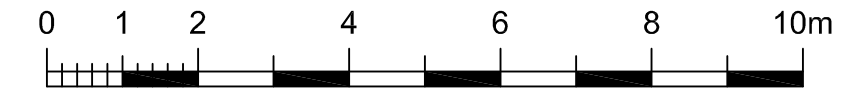

- WSP = Retention (4500m³/s)
172.85m+NN

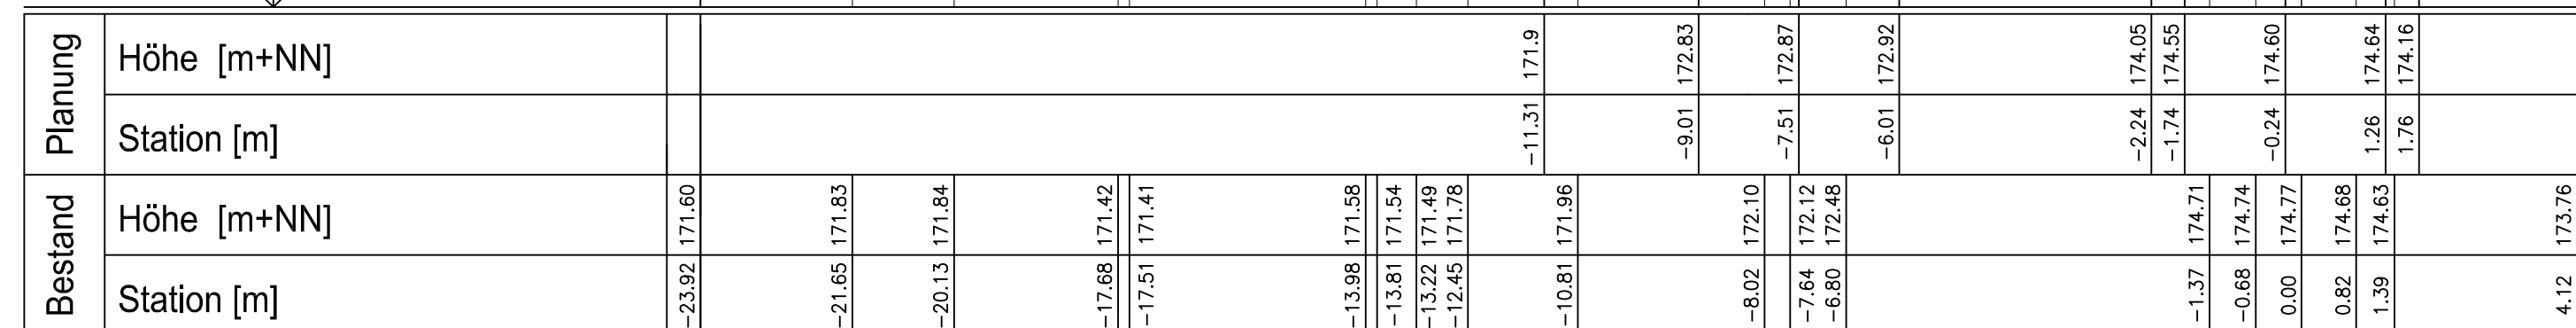

km 6+200 - 6+550

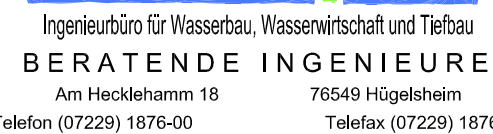

Regierungspräsidium Freiburg
Abteilung Umwelt
Ref. 53.3, "Integriertes Rheinprogramm"
Bissierstr. 7, 79114 Freiburg

bearb.:	17.10.2014	Ne/Lau/De	zum Antrag vom 18.12.2018 gehörend
gez.:	17.10.2014	Lau/De	
gepr.:	17.10.2014	Ne/Lau	

Maßstab: 1 : 100

Plan Nr.:	13/022/06/22
-----------	--------------

Freiburg, den 14.12.2018

Anlage: 13.2	Blatt: 4
--------------	----------