
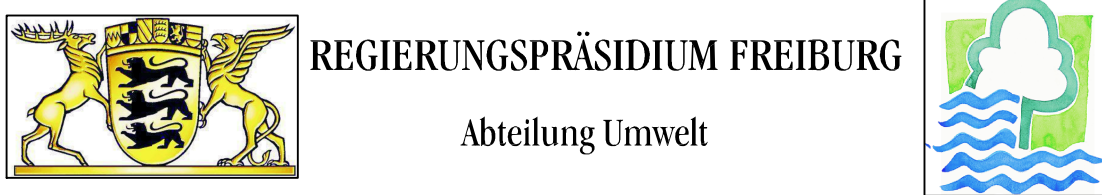
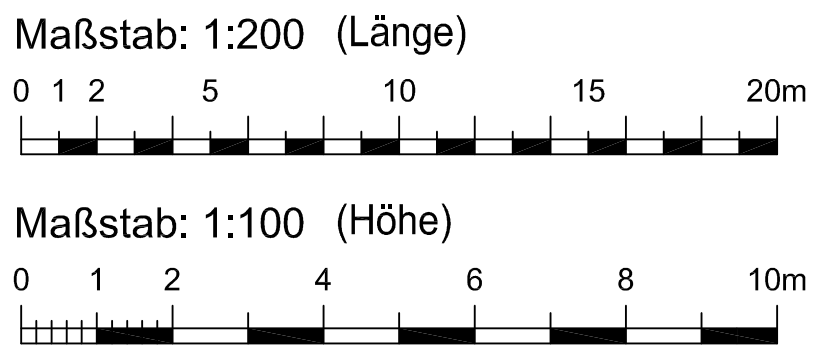


Rückhalteraum Wyhl/ Weisweil
BW 6.681 & BW 6.682
Längsschnitt

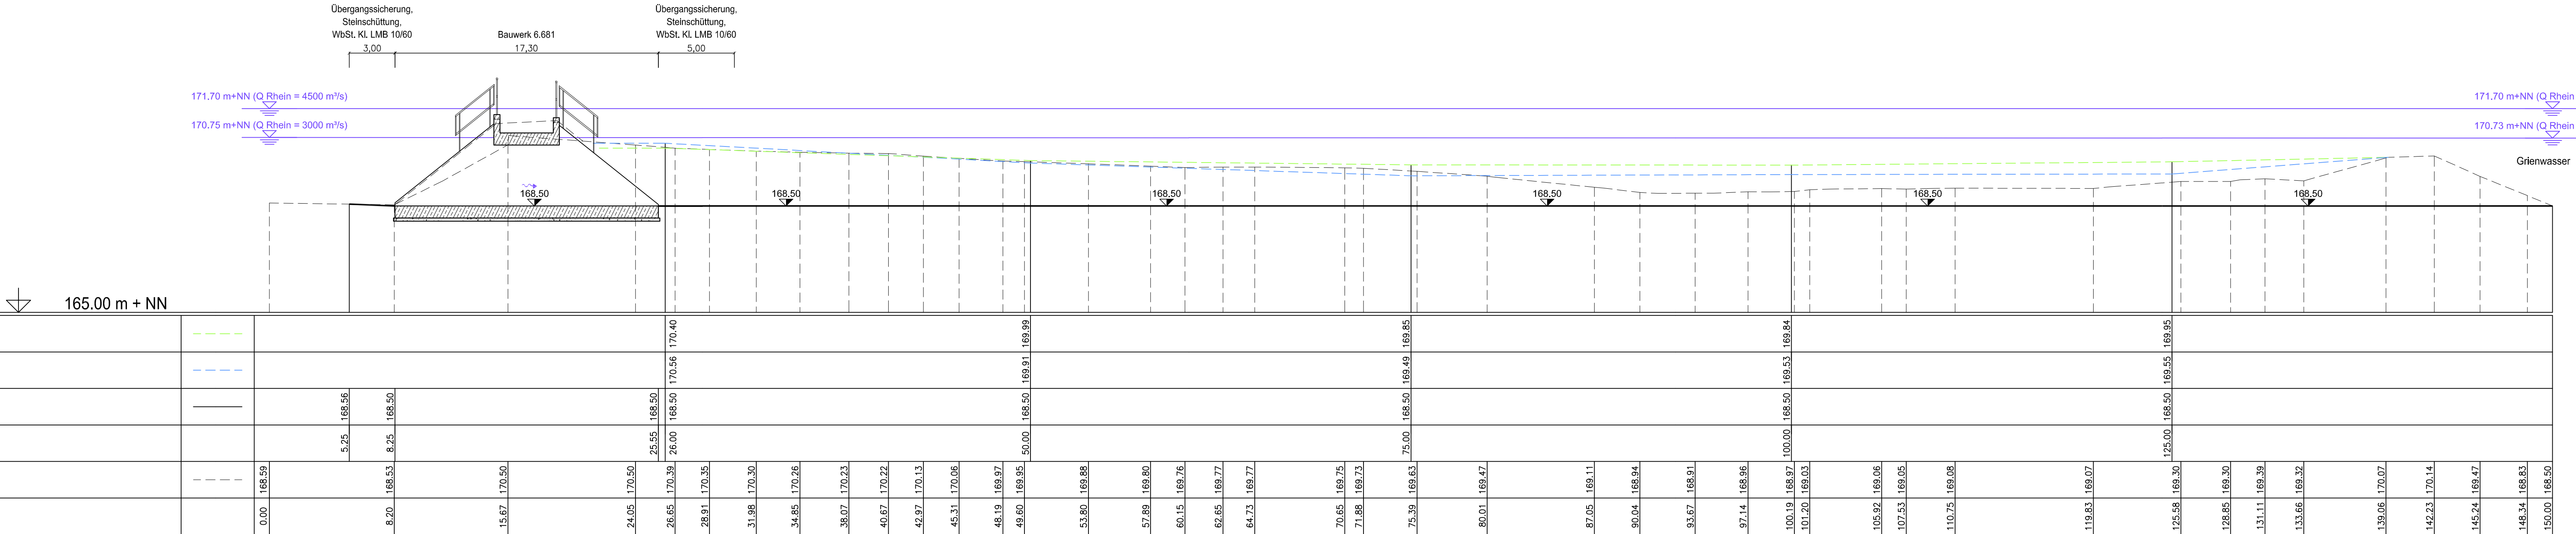


Rückhalteraum Wyhl/Weisweil

BW 6.681: DBW HWD IV/Rheinstraße Weisweil & BW 6.682: Schlut nach BW 6.681

Durchlassbauwerk mit anschließender Schlut

Längsschnitt

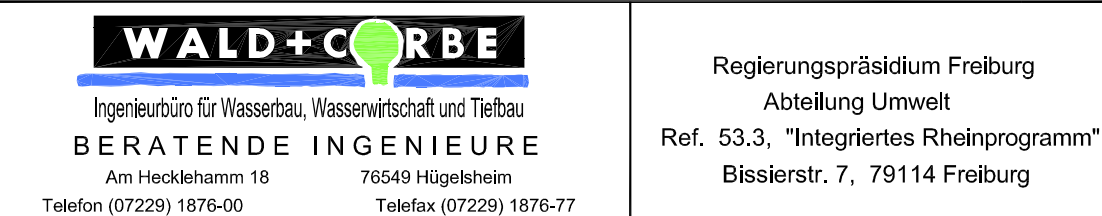

bearb.:	1.07.2010	Ro/Sk	zum Antrag vom 18.12.2018, gehörend	
gez.:	1.07.2010	Sk		
gepr.:	1.07.2010	Ro		

Maßstab: L 1 : 200, H 1:100	Freiburg, den 14.12.2018
-----------------------------	--------------------------

Plan Nr.: 13/073/05/06	Anlage: 10.4	Blatt: 3
------------------------	--------------	----------