


Regierungspräsidium Freiburg
Abteilung Umwelt

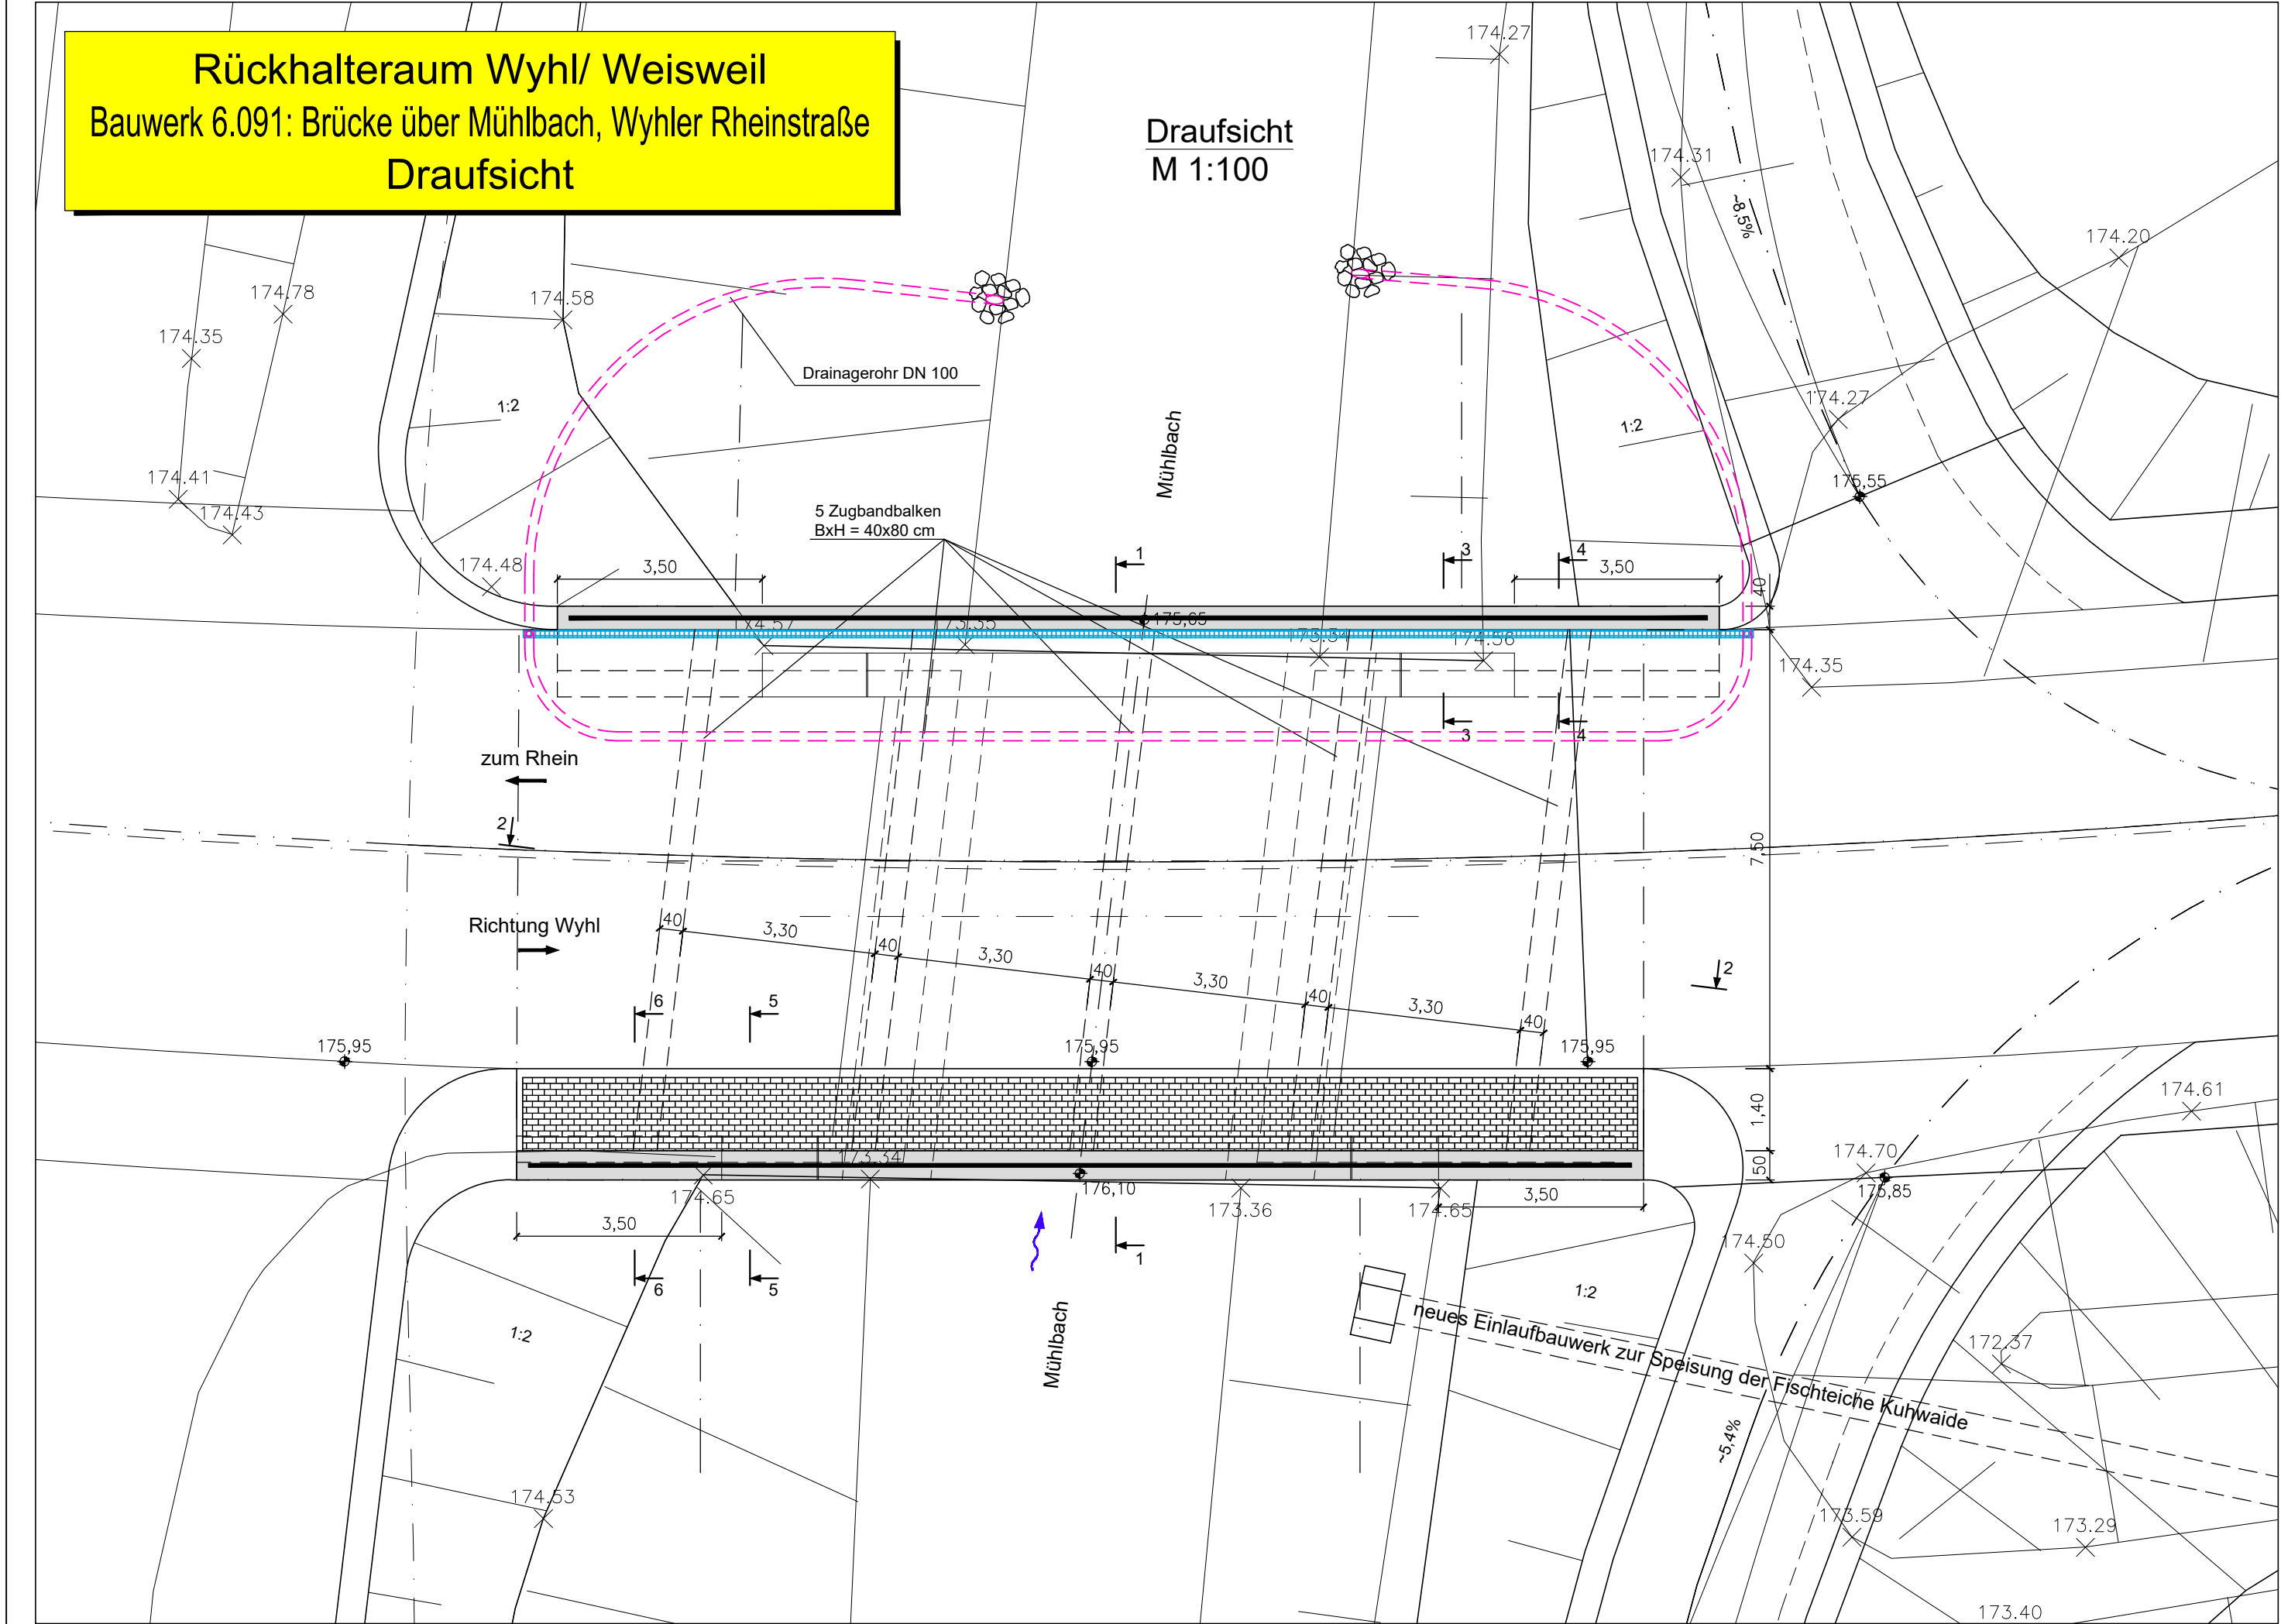

Rückhalteraum Wyhl/Weisweil

BW 6.091: Brücke über Mühlbach; Wyhler Rheinstraße

Draufsicht

Bauwerksplan

WALD + CORBE

Ingenieurbüro für Wasserbau, Wasserwirtschaft und Tiefbau
BERATENDE INGENIEURE
Am Hecklehamm 18 76549 Hügelshausen
Telefon (07229) 1876-00 Telefax (07229) 1876-777

Regierungspräsidium Freiburg
Abteilung Umwelt
Ref. 53.3, "Integriertes Rheinprogramm"
Bissierstr. 7, 79114 Freiburg

bearb.:	1.07.2010	Ro/Sk
gez.:	1.07.2010	Sk
gepr.:	1.07.2010	Ro

zum Antrag vom 18.12.2018
gehörend



Maßstab:	1 : 100
Plan Nr.:	13/071/13/03

Datum:	14.12.2018
Anlage	8.6
Blatt:	2