



Rückhalteraum Wyhl/ Weisweil  
RQ - Umschließungsdamm

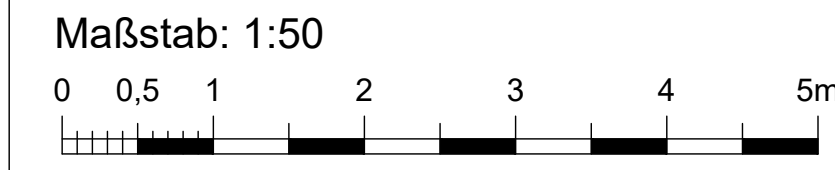

Legende:

- Oberboden
- Schotter - Mastix Deckwerk
- Filterschicht Schotter 0/45
- Schottertragschicht 0/56
- Dammkörper (Kies)
- Geotextil

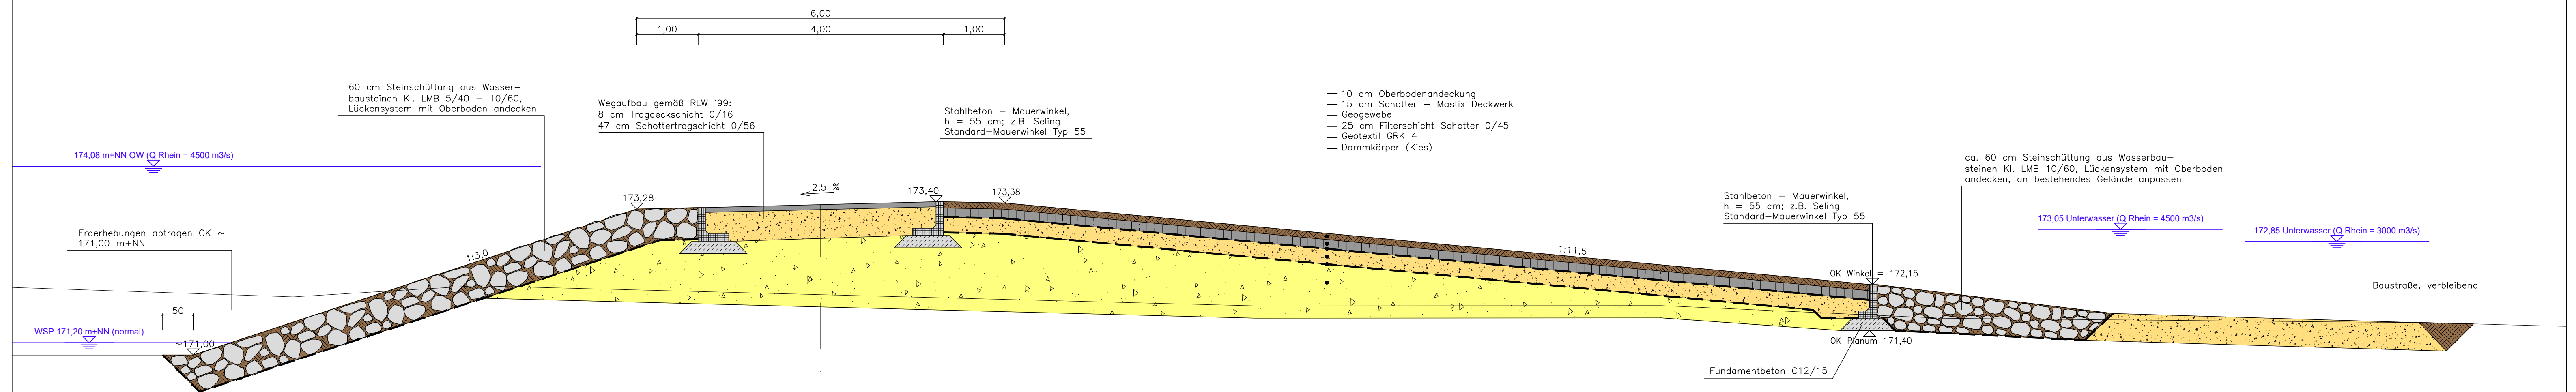



Regierungspräsidium Freiburg  
Abteilung Umwelt



### Rückhalteraum Wyhl/Weisweil

**BW 6.801 bei Rhein-km 245,230**  
Umschließungsdamm Station 0+100  
Regelquerschnitt



**WALD+CORBE**  
Ingenieurbüro für Wasserbau, Wasserwirtschaft und Tiefbau  
BERATENDE INGENIEURE  
Am Hecklehamm 18 76549 Hügelsheim  
Telefon (07229) 1876-00 Telefax (07229) 1876-777

Regierungspräsidium Freiburg  
Abteilung Umwelt  
Ref. 53.3, "Integriertes Rheinprogramm"  
Bissierstr. 7, 79114 Freiburg

bearb.:	1.07.2010	Ro/Mu	<p>zum Antrag vom 18.12.2018 gehörend</p> 	
gez.:	1.07.2010	Mu		
gepr.:	1.07.2010	Ro		
Maßstab:	1 : 50		Datum:	14.12.2018
Plan Nr.:	13/018/06/03		Anlage	9.2 Blatt: 1