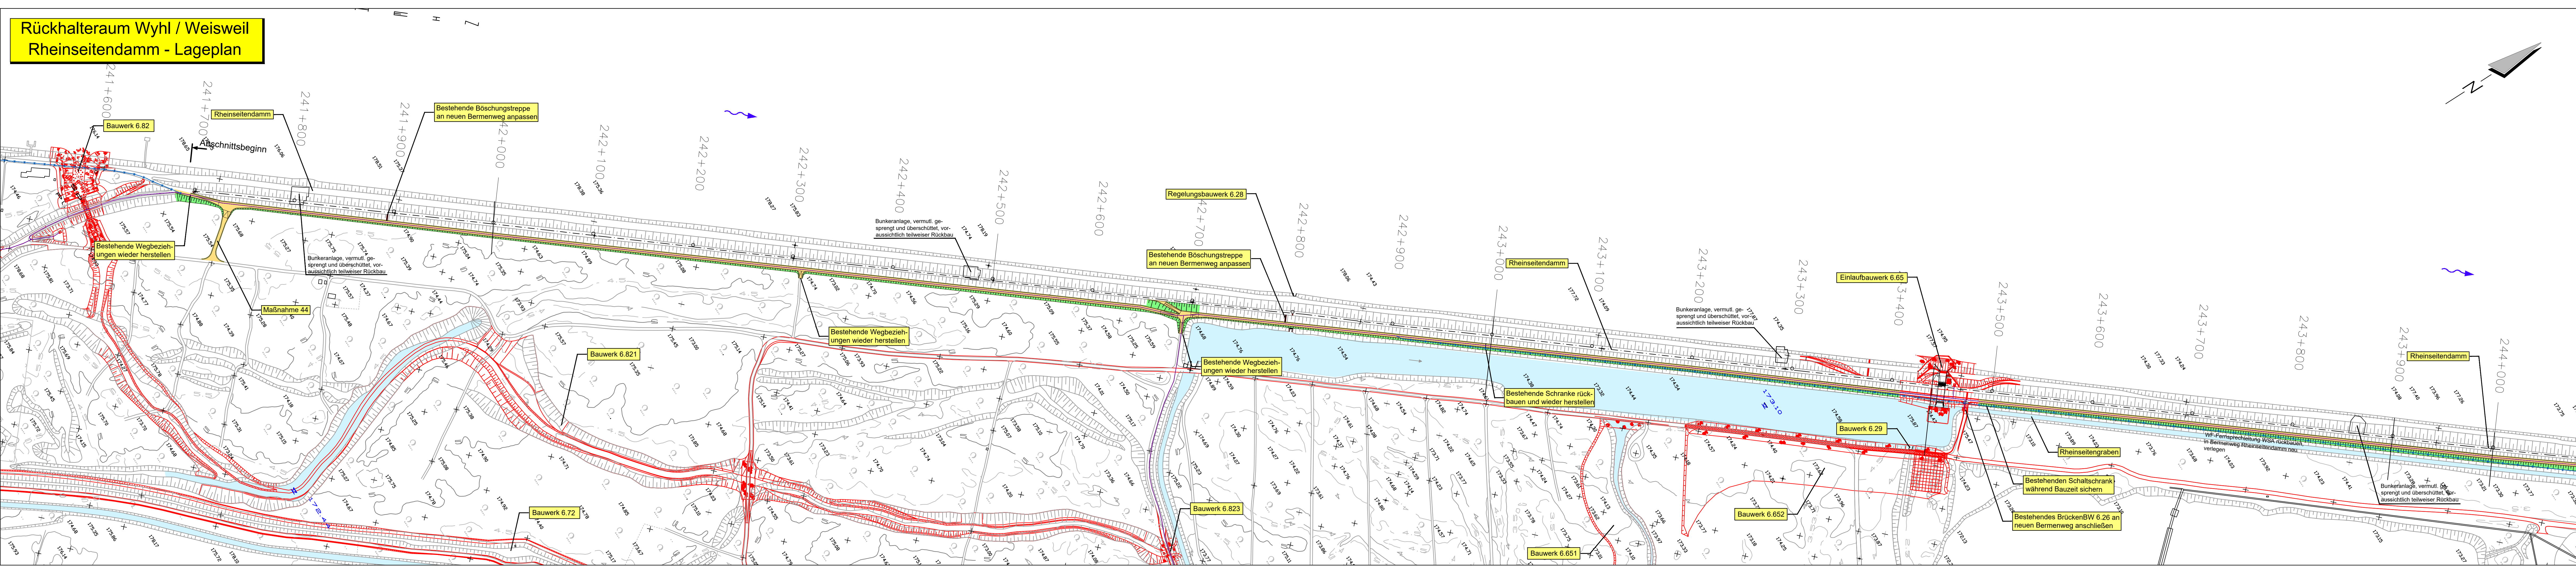


Legende:


171,50 +	Bestandshöhe [m+NN]		(Damm-) Böschung
173,30 +	Planungshöhe [m+NN]		Gewässer
245+200 o	Rhein-Kilometrierung		Baustelleneinrichtungsfläche
	Planung		Wegbankett, Berme
	20 kV und 0,4 kV Erdleitung, LWL-Steuerkabel, WF-Fernsprechleitung WSA		Schotterweg
	WF- Fernsprechleitung WSA, Bestand rückbauen		

Leitungen Planung:

20 kV und 0,4 kV Erdleitung, LWL-Steuerkabel, WF-Fernsprechleitung WSA

Leitungen Bestand:

WF- Fernsprechleitung WSA, Bestand rückbauen

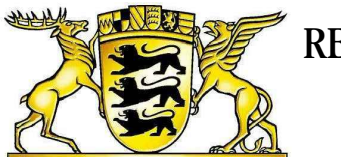**REGIERUNGSPRÄSIDIUM FREIBURG**

Abteilung Umwelt

Rückhalteraum Wyhl/Weisweil

BW 6.71 - Anpassung Rheinseitendamm

Bermenwegerhöhung von KM 241+600 bis KM 244+000

Lageplan

WALD+CORBE Ingenieurbüro für Wasserbau, Wasserwirtschaft und Tiefbau BERATENDE INGENIEURE Am Hecklehamm 18 76549 Hügelshausen Telefon (07229) 1876-00 Telefax (07229) 1876-77		Regierungspräsidium Freiburg Abteilung Umwelt Ref. 53.3, "Integriertes Rheinprogramm" Bissierstr. 7, 79114 Freiburg
bearb.:	1.07.2010	Ro/Ma
gez.:	1.07.2010	Ma
gepr.:	1.07.2010	Ro
Maßstab: 1 : 2.000		Freiburg, den 14.12.2018
Plan Nr.: 13/019/02/04		Anlage: 14.1 Blatt: 1