


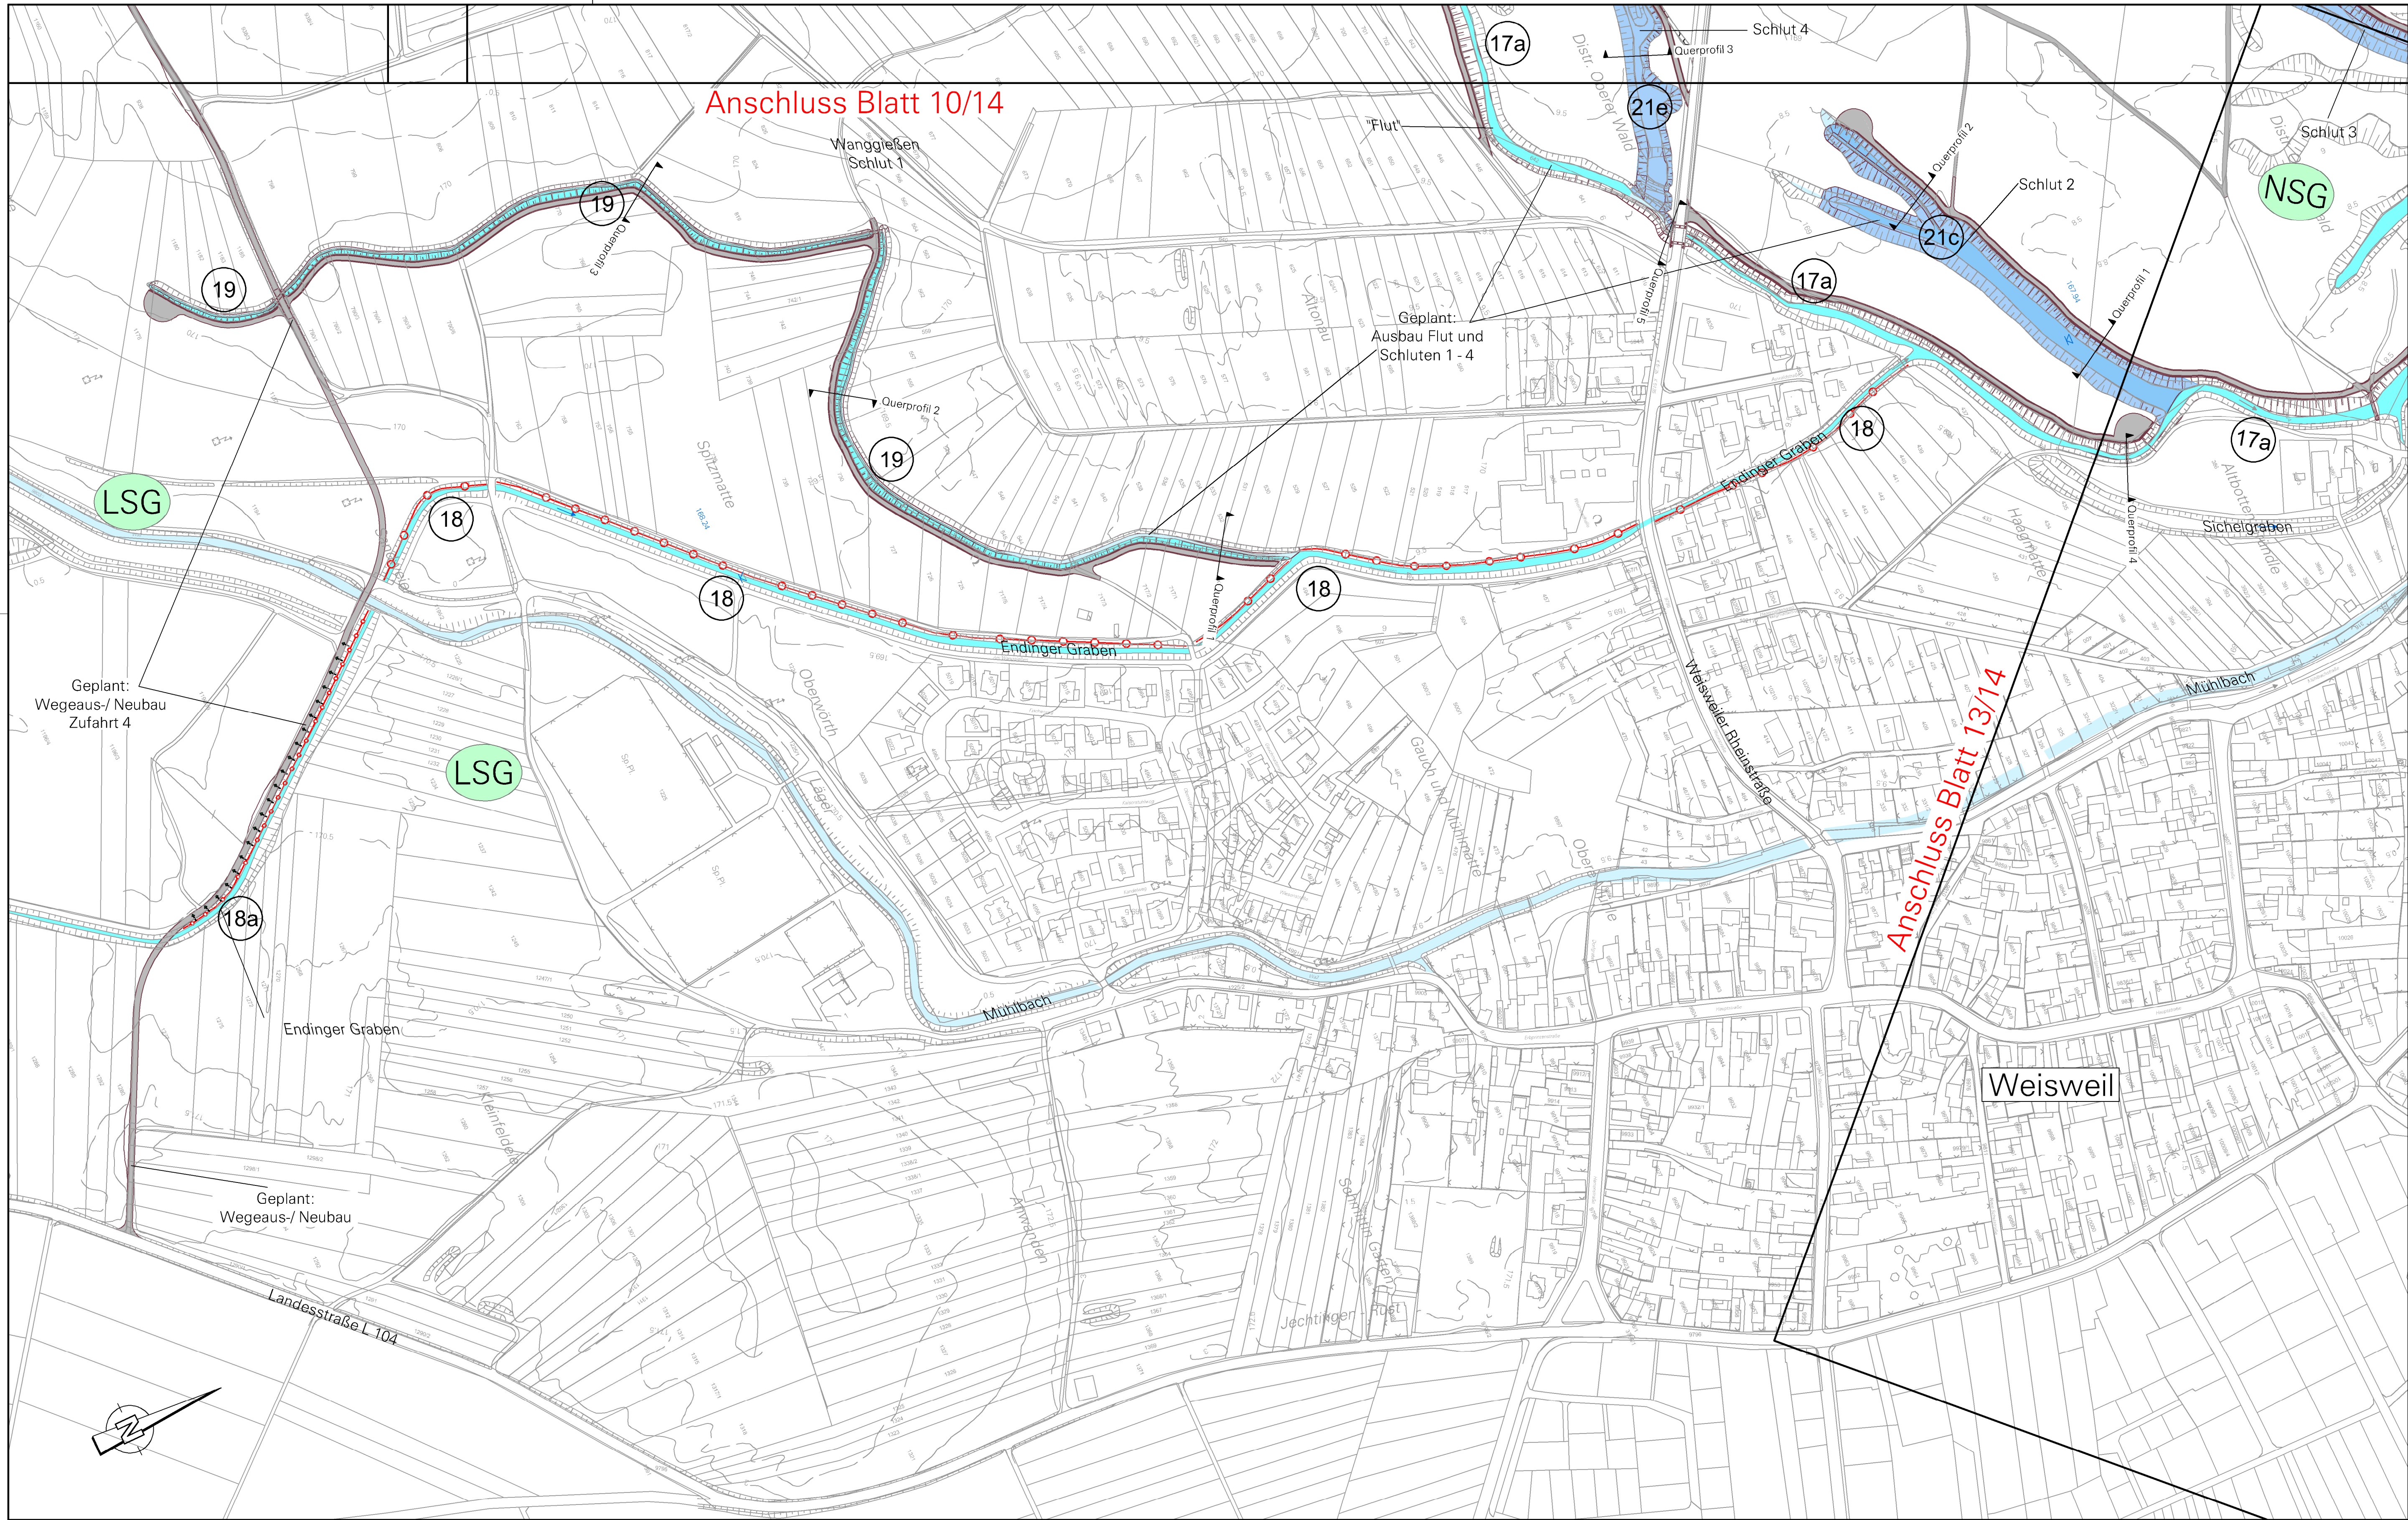


Maßnahmen

- Maßnahmen zur Entwicklung naturnaher Gewässerstrukturen im durchgehenden Altrheinzug (Maßnahme Nr. 11, 12, 13)
- Maßnahmen zur Sicherung und Entwicklung von grundwasser-geprägten Flachlandbächen (Maßnahme Nr. 14-19)
- Ausbau / Neubau von Fließgewässern, Herstellung möglichst naturnaher Gewässerstrukturen (Maßnahme Nr. 21a-f)
- Flächen für Maßnahmen zur Sicherung von Altbaumbeständen und Entwicklung von Mittelwäldern (Maßnahme Nr. 1-5)
- Umbau von Waldbeständen zur Entwicklung von Auenwäldern (Maßnahme ohne Nummer)
- Entwicklung von Rückzugsflächen in der Altaue durch Pflanzung von Feldhecken / Feldgehölzen, Gebüsch und durch Aufforstung (Maßnahme Nr. 6, 7 und 8)
- Maßnahmen zur Bestandssicherung von Feldgehölzen und vorhandenen geeigneten Strukturen als Trittsteinbiotop innerhalb des geplanten Biotopverbundes (Maßnahme Nr. 6b)
- Ersatzaufforstungen nach LVLdG (Maßnahme Nr. 8a-c)
- Maßnahmen zur Neuentwicklung von Magerrasen und Magerrasen am Hochwasserdamm IV (entsprechend der ständörtlichen Gegebenheiten - Maßnahme Nr. 9a)
- Pflegemaßnahmen zur Bestandssicherung von Magerrasen / -wiesen auf vorhandenen Böschungen am Hochwasserdamm IV und Südlicher Abschlussdamm (Maßnahme Nr. 9b)
- Maßnahmen zur Entwicklung mesophiler Säume und Gehölzstrukturen (Maßnahme Nr. 10)
- Maßnahmen zur Entwicklung von Laichgewässern und Lebensstätten für Amphibien und Stillgewässer-Libellen (Maßnahme Nr. 20a-c)
- Maßnahmen zur Wiederherstellung der Bodenfunktionen, Rekultivierung (Maßnahme Nr. 22)
- Maßnahmen zur Bestandssicherung/- Entwicklung Streuobstwiese
- Maßnahmen zur Entwicklung eines Gewässerrandstreifens am Endinger Graben
- Neubau eines Wildschutzzaunes für Wildkatzen entlang der L 113 (Maßnahme Nr. 6c)
- Schutzmaßnahmen für Amphibien im Bereich von Laichgewässern während der Bauzeit (Amphibienschutzzaun)
- Abrücken der Zufahrt 4 vom Gewässer
- Maßnahmen Nr. gemäß Gesamtkonzept (siehe Anlage 24.4)
- Wege neu, befestigte Fläche

Sonstige Darstellungen

- vorh. Gewässer
- NSG
- FND
- LSG
- B
- Gemarkungsgrenze
- Dammanpassung / -neubau
- Grabenneubau / -ausbau
- Ausbau Schluten
- Abtrag
- Damm - km / Gewässer - km
- Lage Querschnitt

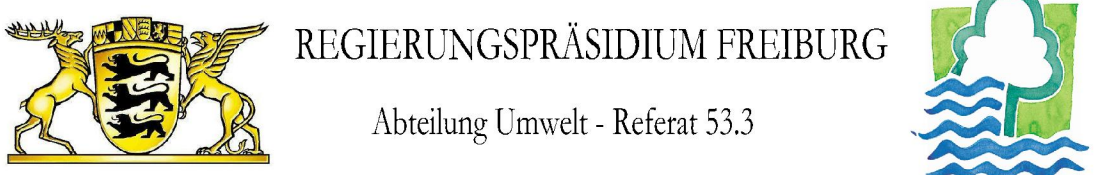

Rückhalteraum Wyhl/Weisweil
Landschaftspflegerischer Begleitplan

Maßnahmenplan



bearb.:	2019	KoHau	Regierungspräsidium Freiburg Abteilung Umwelt Ref. 53.3, "Integriertes Rheinprogramm" Bissierstr. 7, 79114 Freiburg
gez.:	2019	Pfe	
gepr.:	08/2019	Ko	
Maßstab:	1 : 2.000		zum Antrag vom 18.12.2018 gehörend
Plan Nr.:	13/046/02/12		Anlage: 24.5 Blatt: 12/14