


Rückhalteraum Wyhl/ Weisweil
Hochwasserdamm IV - Längsschnitt



Längsschnitt Hochwasserdamm IV
Abströmbereich

165.00 m + NN

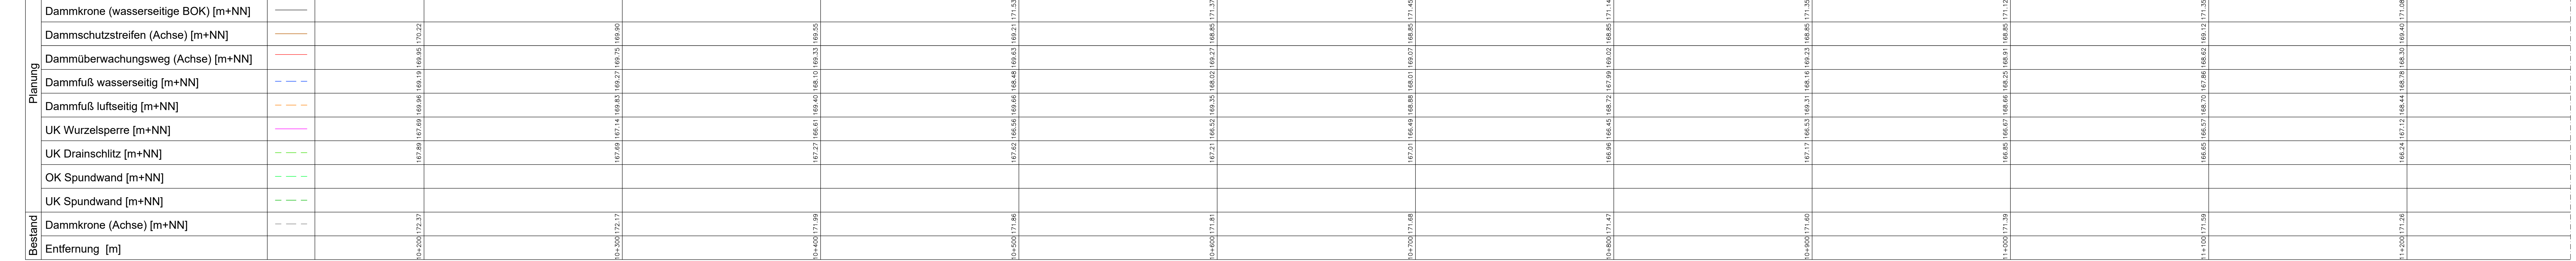


Längsschnitt Hochwasserdamm IV
Abströmbereich

165.00 m + NN

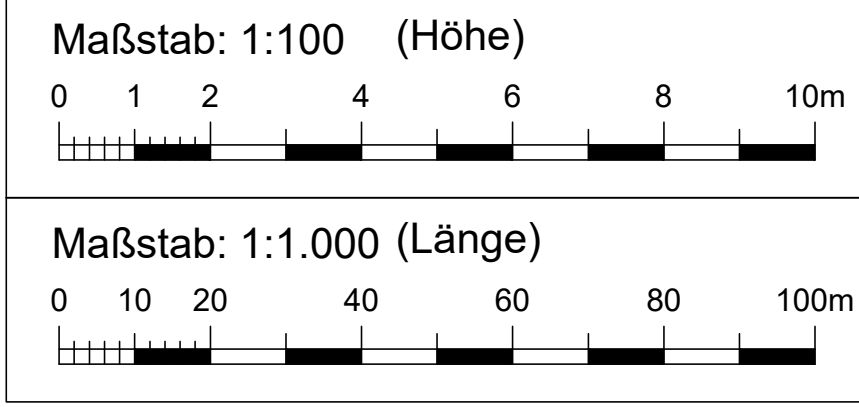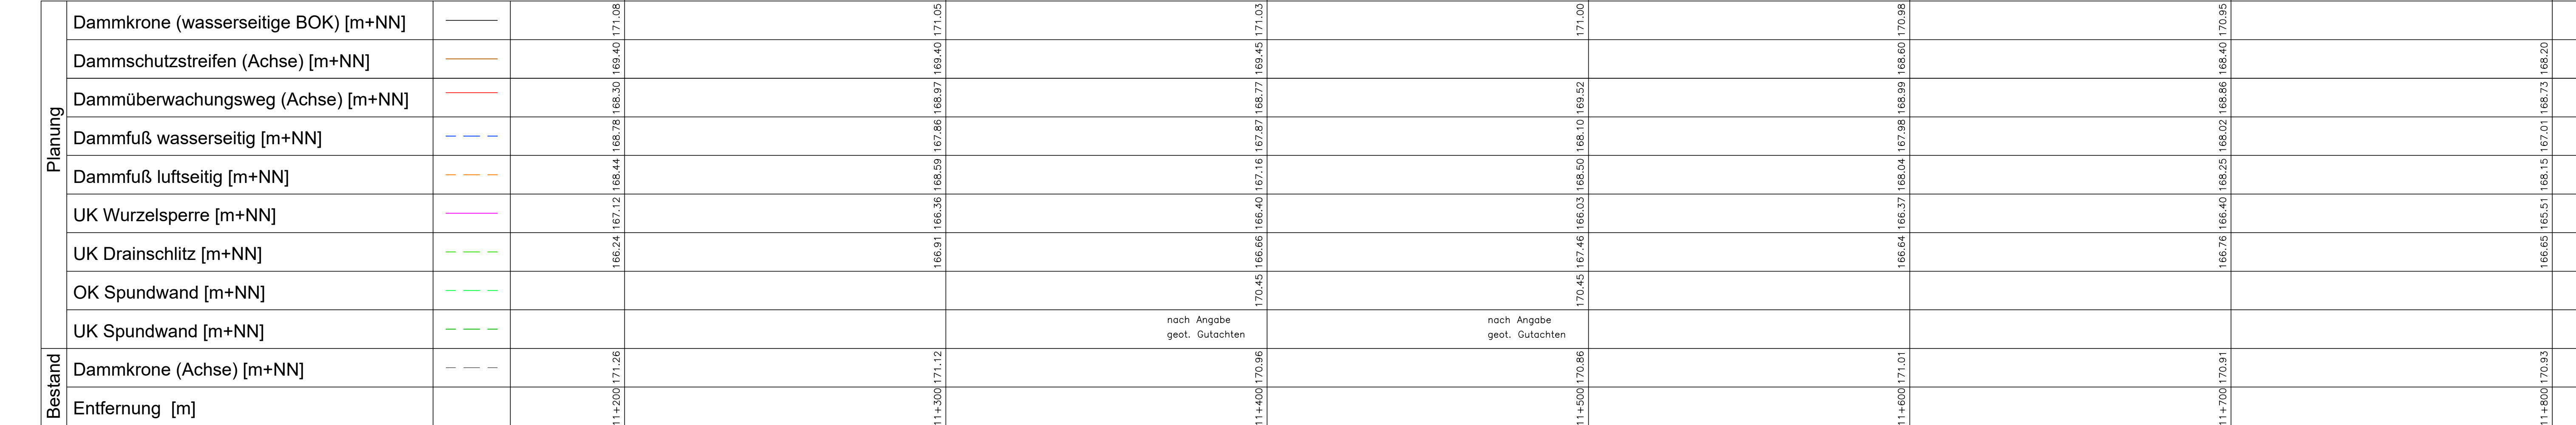

VORABZUG

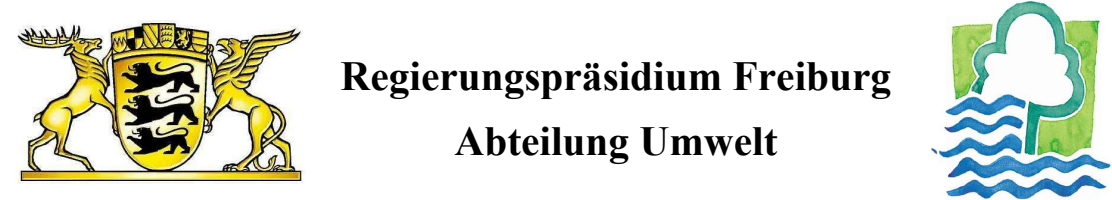

Rückhalteraum Wyhl/Weisweil

BW 6.72 - Hochwasserdamm IV

Plan zur Erwidern auf Stellungnahme TÖB 40e Amt 51 AWB OIG

Abströmbereich von km 10+200 bis 11+800

Längsschnitt

WALD+CORBE
Ingenieurin für Wasserbau, Wasserwirtschaft und Tiefbau
BERATUNGS INGENIEURE
Am Heckelshamm 18
76549 Hügelsheim
Telefon (07229) 1876-40

Regierungspräsidium Freiburg
Abteilung Umwelt
Ref. 53.3, "Integriertes Rheinprogramm"
Bissierstr. 7, 79114 Freiburg

bearb.:	30.03.2021	Ro/Ma/Sa/Kb
gez.:	30.03.2021	Ma/Sa
gepr.:	30.03.2021	Ro/Kb

Maßstab: L 1 : 1.000, H 1:100

Plan Nr.: TÖB 40e Amt 51 AWB OIG

Anlage: 3

Blatt: 3