



- Legende:**
- Leitungen Planung:**
- 20 kV und 0.4 kV Erdleitung, LWL-Steuerkabel
 - Trafo geplant
 - Abförderleitung GW-Entnahmebrunnen
 - Brunnenstandort
 - Steuerpegel
 - Kontrollschacht
 - Entlüftungsschacht
 - Flumeuordnung
- Leitungen Bestand:**
- Gasleitung
 - Mischwasserleitung
 - Regenwasserleitung
 - Schmutzwasserleitung
 - Erdleitung Strom
 - Freileitung Strom
 - Trafo bestehend
 - Erdleitung Telekom
 - Wasserversorgungsleitung

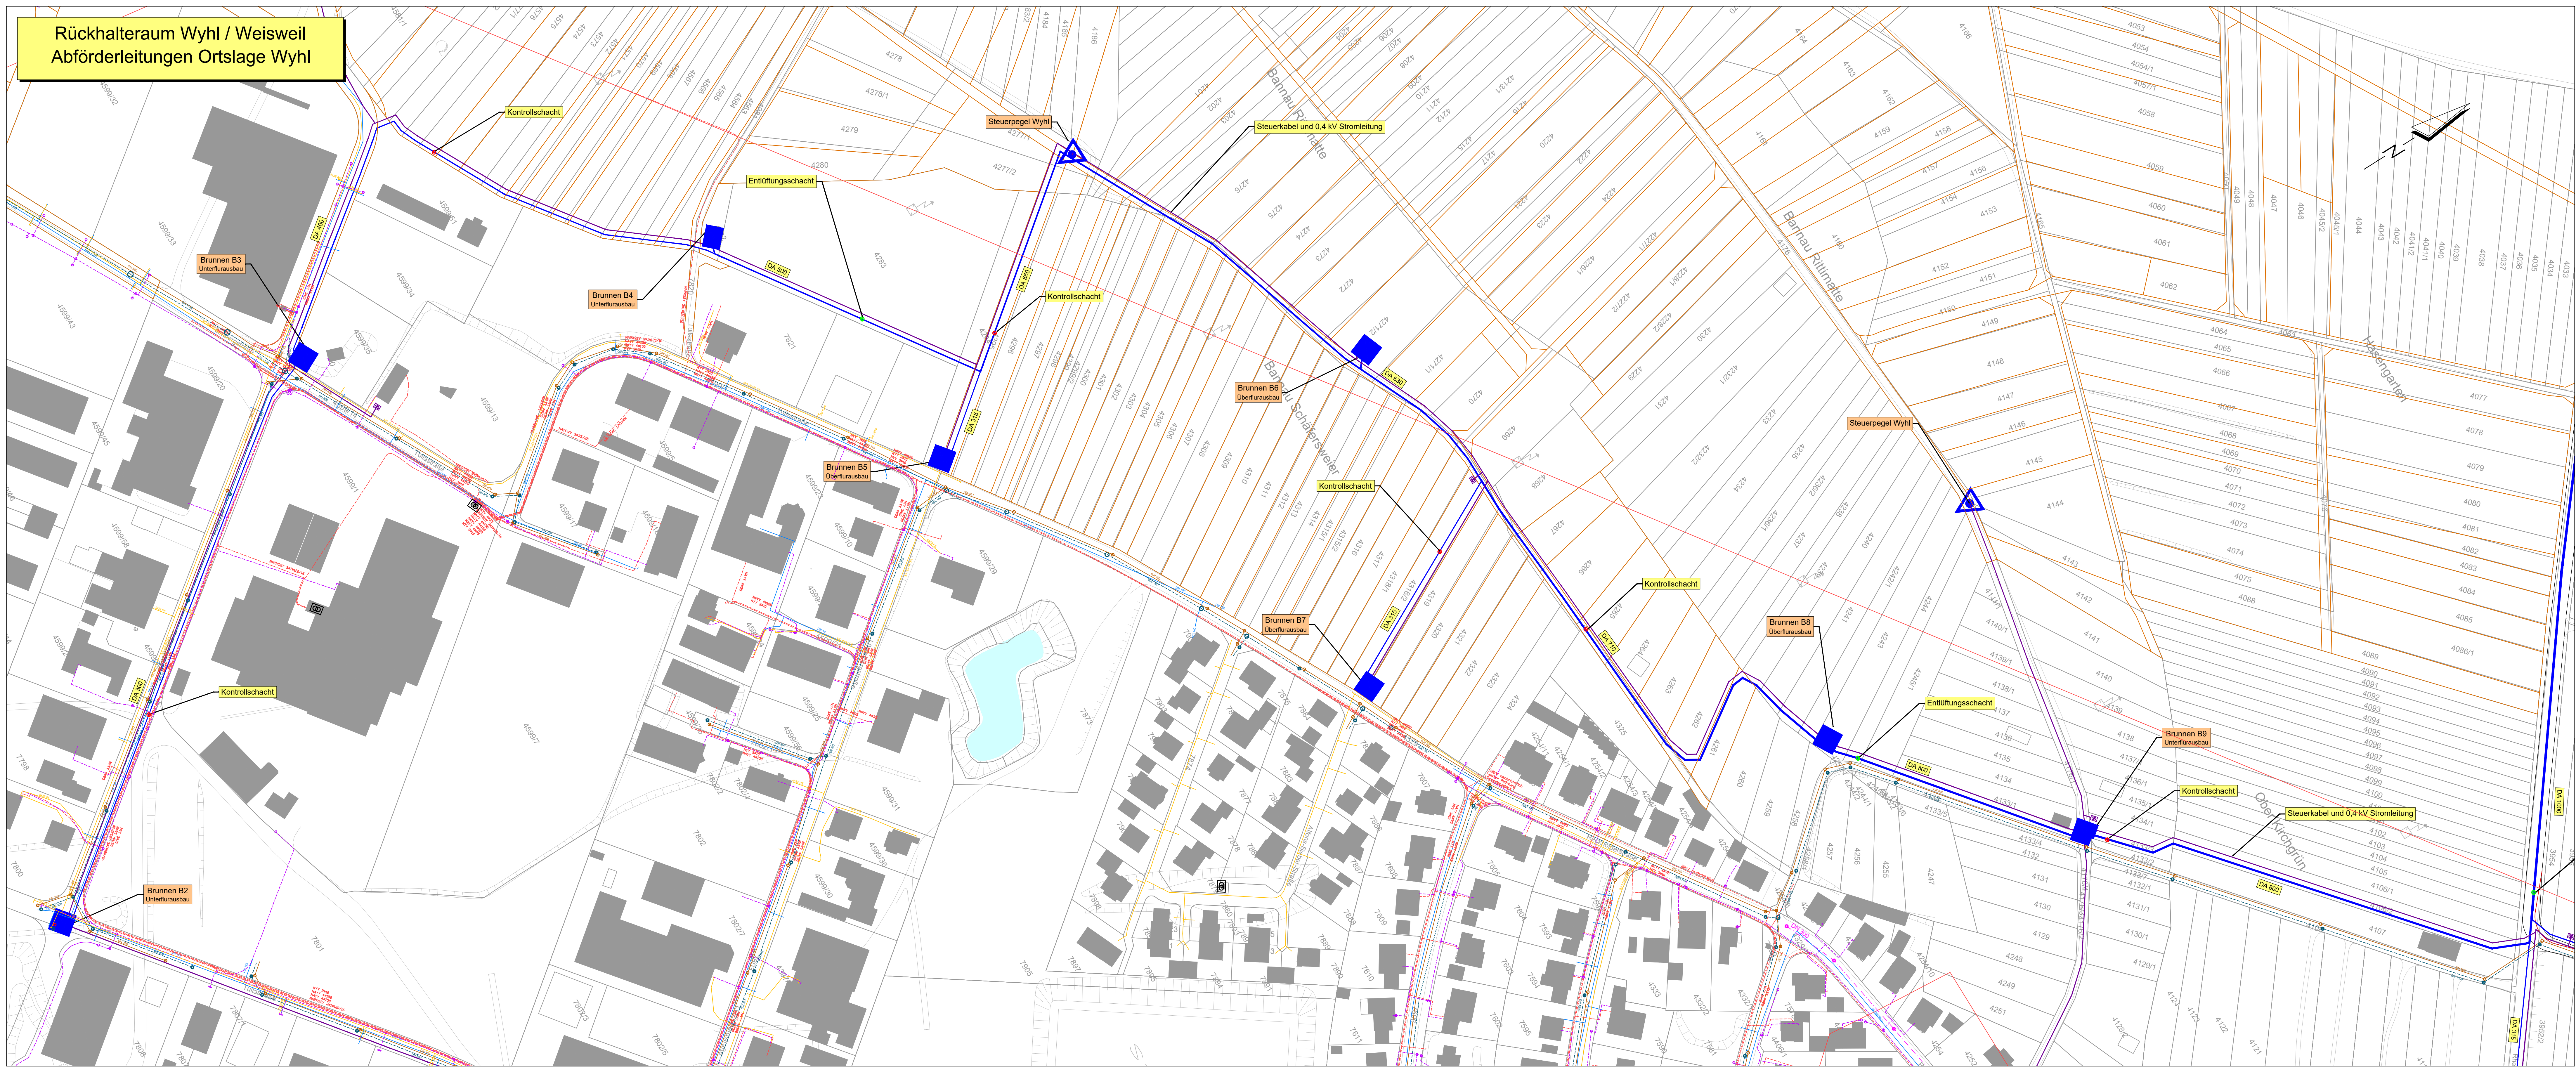

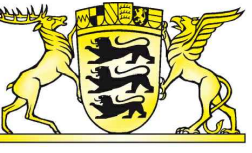

Regierungspräsidium Freiburg
Abteilung Umwelt



Rückhalteraum Wyhl/Weisweil

Binnenseitige Anpassungsmaßnahmen

Neubau Abförderleitungen Ortslage Wyhl (BW 6.83)

Lageplan Teil 1



WALD+CORBE
Ingenieurbüro für Wasserbau, Wasserwirtschaft und Tiefbau
BERATENDE INGENIEURE
Am Heckschamm 18
76548 Hügelsheim
Telefon (07225) 1876-00
Telefax (07225) 1876-777

Regierungspräsidium Freiburg
Abteilung Umwelt
Ref. 53.3, "Integriertes Rheinprogramm"
Bissierstr. 7, 79114 Freiburg

bearb.:	1.07.2010	Ste / Bau	zum Antrag vom 18.12.2018 gehörend
gez.:	1.07.2010	Qu	
gepr.:	1.07.2010	Ro	
Maßstab:	1:1000	Datum:	28.08.2019
Plan Nr.:	13/122/02/06	Anlage	15.1 Blatt: 2