


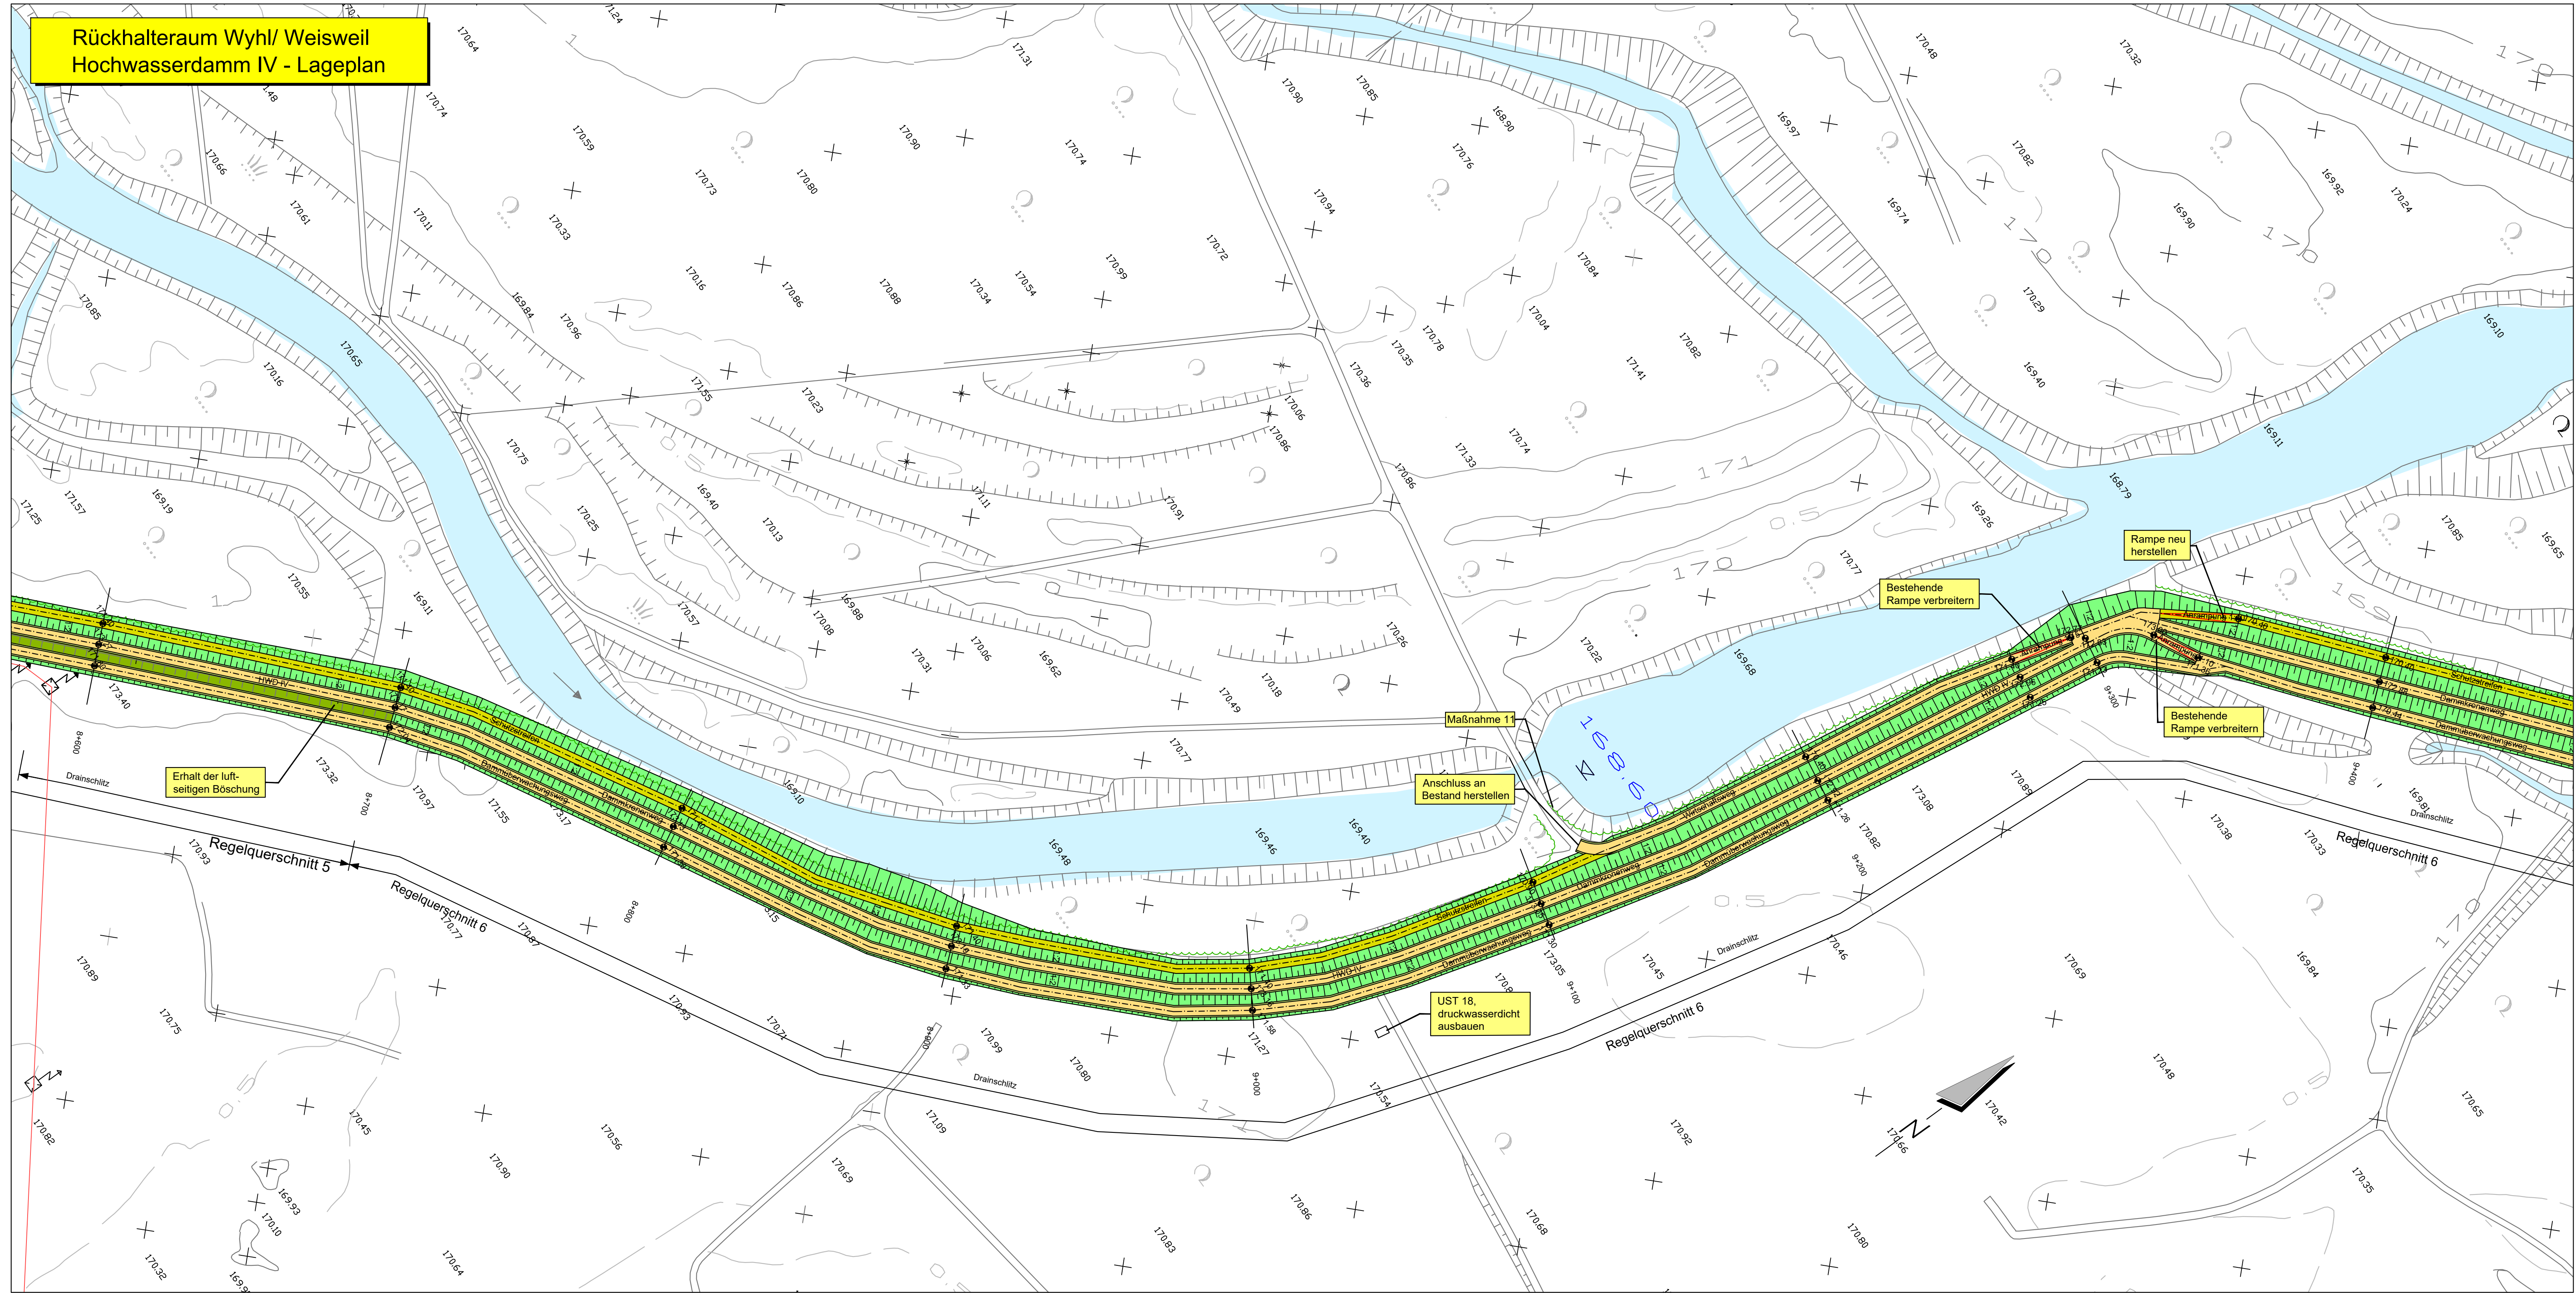

Maßstab: 1:1.000

0 10 20 40 60 80 100m

Legende:

171,50	Bestandshöhe [m+NN]	(Damm-) Böschung
173,30	Planungshöhe [m+NN]	Gewässer
—	Planung	Bereich ohne Eingriff
—	Bestand	Wegbankett, Berme
- - -	Neue Damm-/ Wegachsen	Schotter-, Schotterrasenweg (auch nach Kabelverlegung)
~	Bestehende Waldgrenze	

Leitungen Bestand:

—	Freileitung Strom
—	Freileitungsmast

REGIERUNGSPRÄSIDIUM FREIBURG

Abteilung Umwelt

Rückhalteraum Wyhl/Weisweil

BW 6.72 - Hochwasserdamm IV

Teilpolder 2, von KM 8+475 bis KM 9+475

Lageplan

WALD+CORBE Ingenieurbüro für Wasserbau, Wasserwirtschaft und Tiefbau BERATENDE INGENIEURE Am Heckehamm 18 70549 Hügelsheim Telefon (07229) 1876-00 Telefax (07229) 1876-77		Regierungspräsidium Freiburg Abteilung Umwelt Ref. 53.3, "Integriertes Rheinprogramm" Bissierstr. 7, 79114 Freiburg
bearb.: 1.07.2010	Ro/Ma	zum Antrag vom ...18.12.2018 gehörend
gez.: 1.07.2010	StBau/Ma	
gepr.: 1.07.2010	Ro	
Maßstab: 1 : 1.000		Freiburg, den 14.12.2018
Plan Nr.: 13/022/02/17		Anlage: 13.1 Blatt: 7