



Rückhalteraum Wyhl/ Weisweil
Bauwerk 6.67: Querdamm Weisweiler Rheinstraße
Regelquerschnitt 2

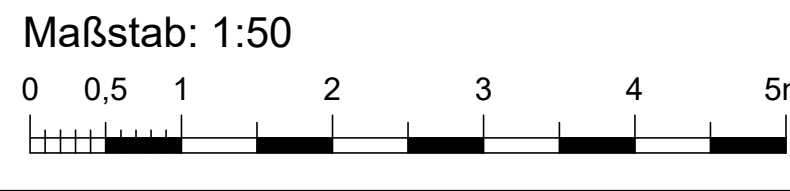

- Legende:**
- Planung
 - Bestand
 - saubere Kiessande, GW, GI
 - Stützkörpermaterial, schluffig-sandig, SU*, SU, UL
 - kiesiger Mischboden, GT, GT*, GU*
 - mineralischer Filter:
 - Grobsand/Feinkies (1/3 mm)
 - Frostschutzschicht
 - Asphalttragschicht
 - Mutterboden

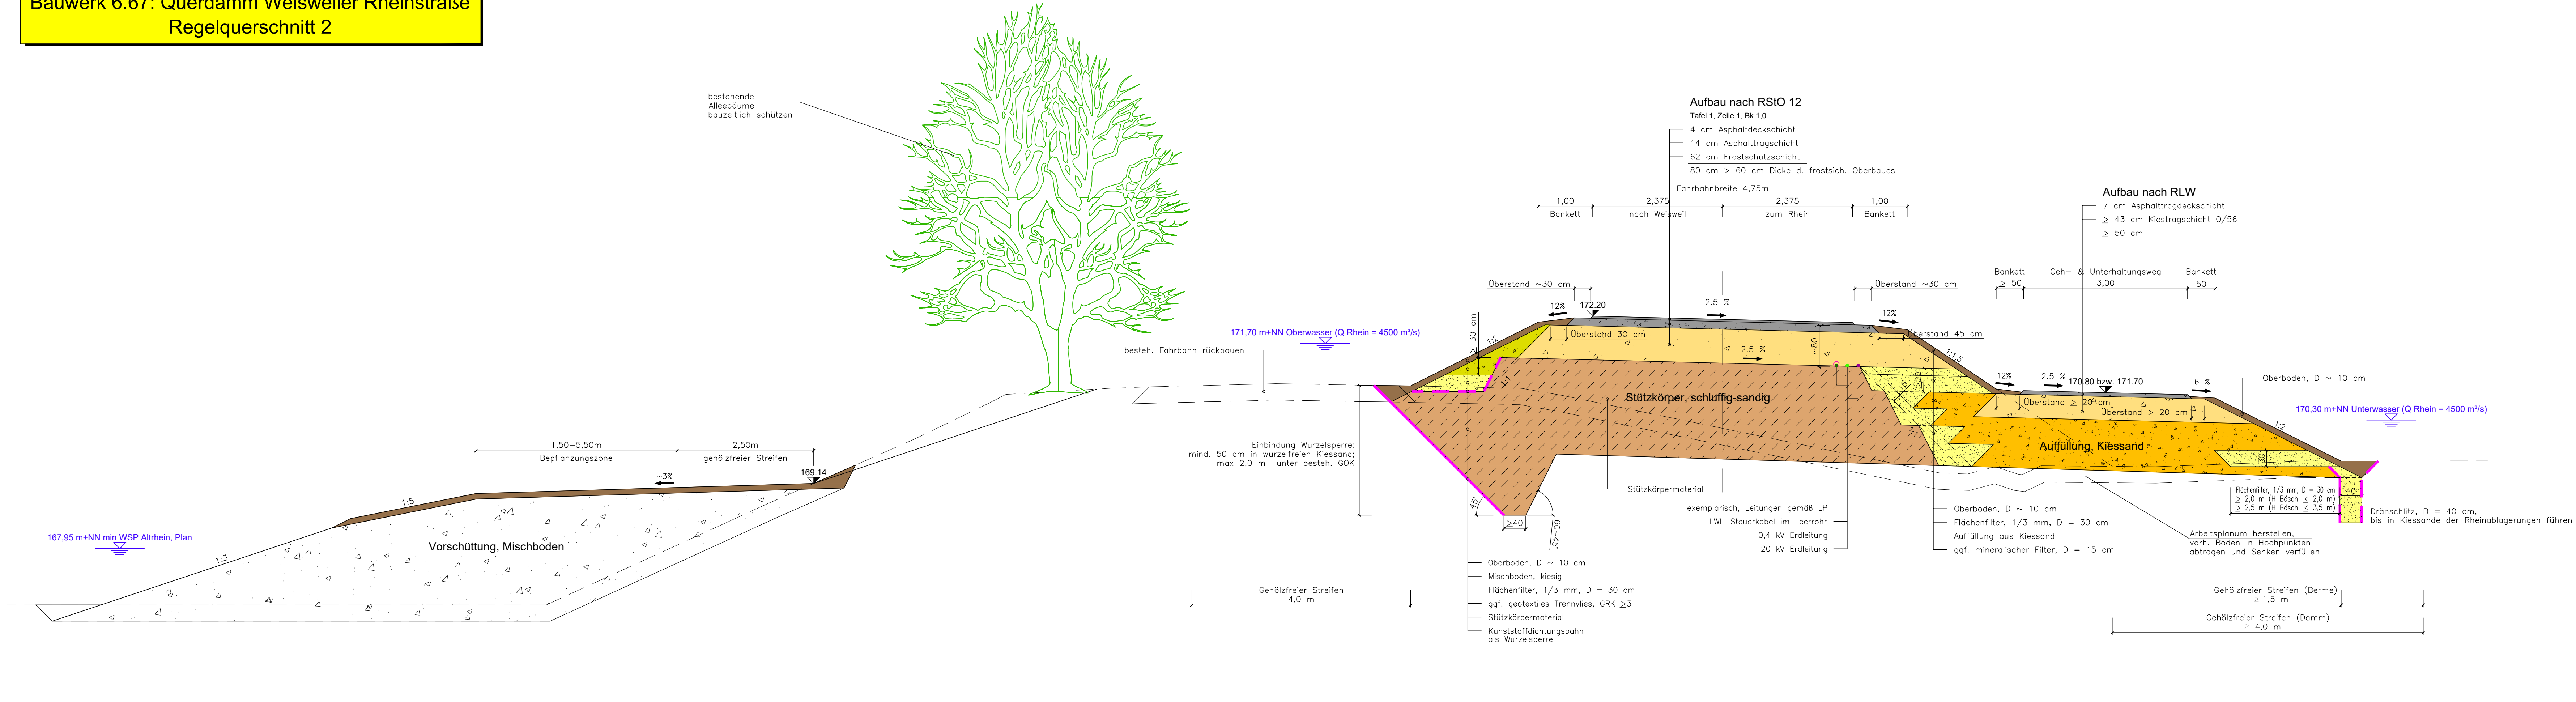

Regierungspräsidium Freiburg
Abteilung Umwelt



Rückhalteraum Wyhl/Weisweil

BW 6.67: Querdamm Weisweiler Rheinstraße
von Station 0+400 bis 0+825 und von Station 1+105 bis 1+260
Regelquerschnitt 2



WALD+CORBE
Ingenieurbüro für Wasserbau, Wasserwirtschaft und Tiefbau
BERATENDE INGENIEURE
Am Hecklehamm 18
76549 Hügelsheim
Telefon (07229) 1876-00

Regierungspräsidium Freiburg
Abteilung Umwelt
Ref. 53.3, "Integriertes Rheinprogramm"
Bissierstr. 7, 79114 Freiburg

bearb.:	1.07.2010	Ro, Sk	zum Antrag vom 18.12.2018 gehörend
gez.:	1.07.2010	Sk	
gepr.:	1.07.2010	Ro	

Maßstab: 1:50

Plan Nr.: 13/024/06/10

Datum: 14.12.2018

Anlage 11.1 Blatt: 5

WALD + CORBE CAD Format: 1160 x 297 mm Fläche: 0.34 m²