





Rückhalteraum Wyhl / Weisweil
Lageplan Brunnen Ortslage Weisweil

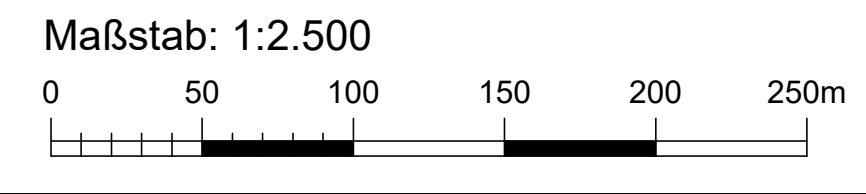

Legende:

Leitungen Planung:

- 20 kV und 0,4 kV Erdleitung, LWL-Steuerkabel
- Trafo geplant / bestehend
- Abförderleitung GW-Entnahmebrunnen
- Brunnenstandort
- Steuerpegel
- Kontrollschacht
- Entlüftungsschacht

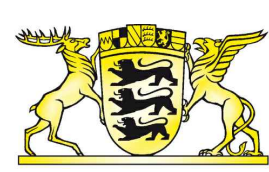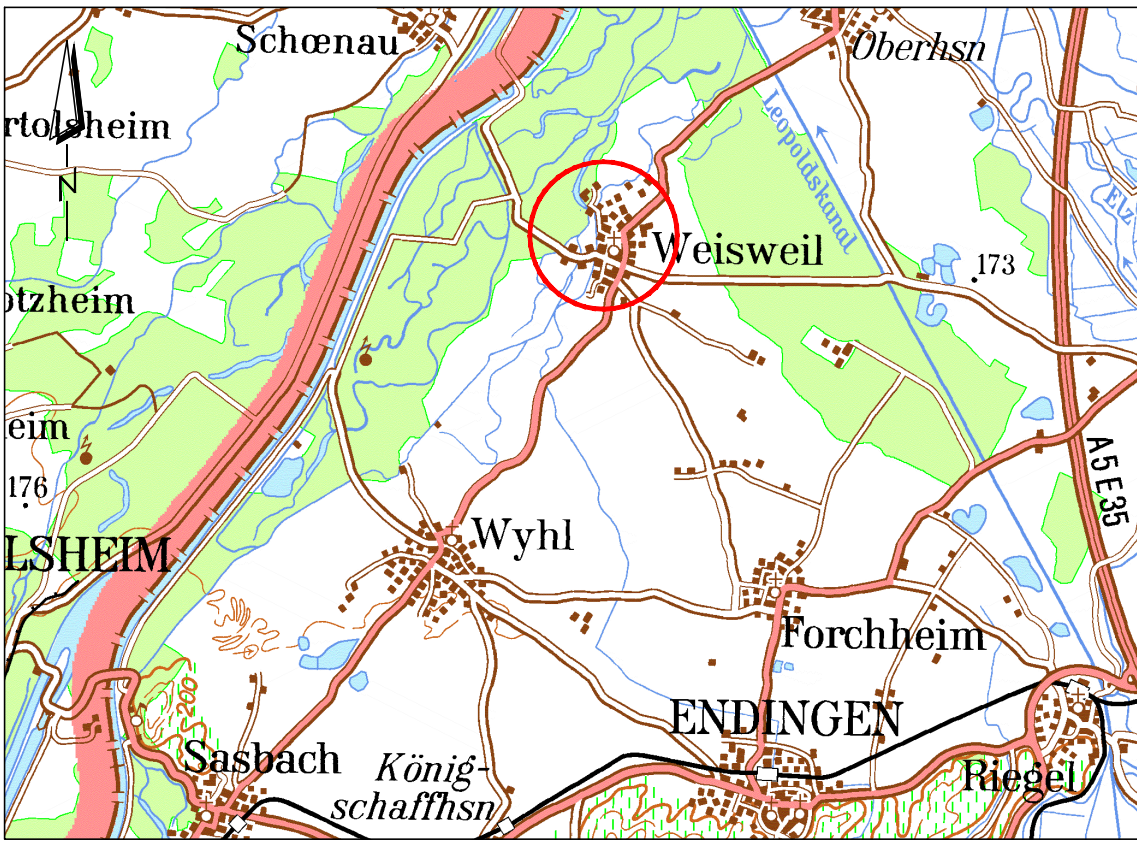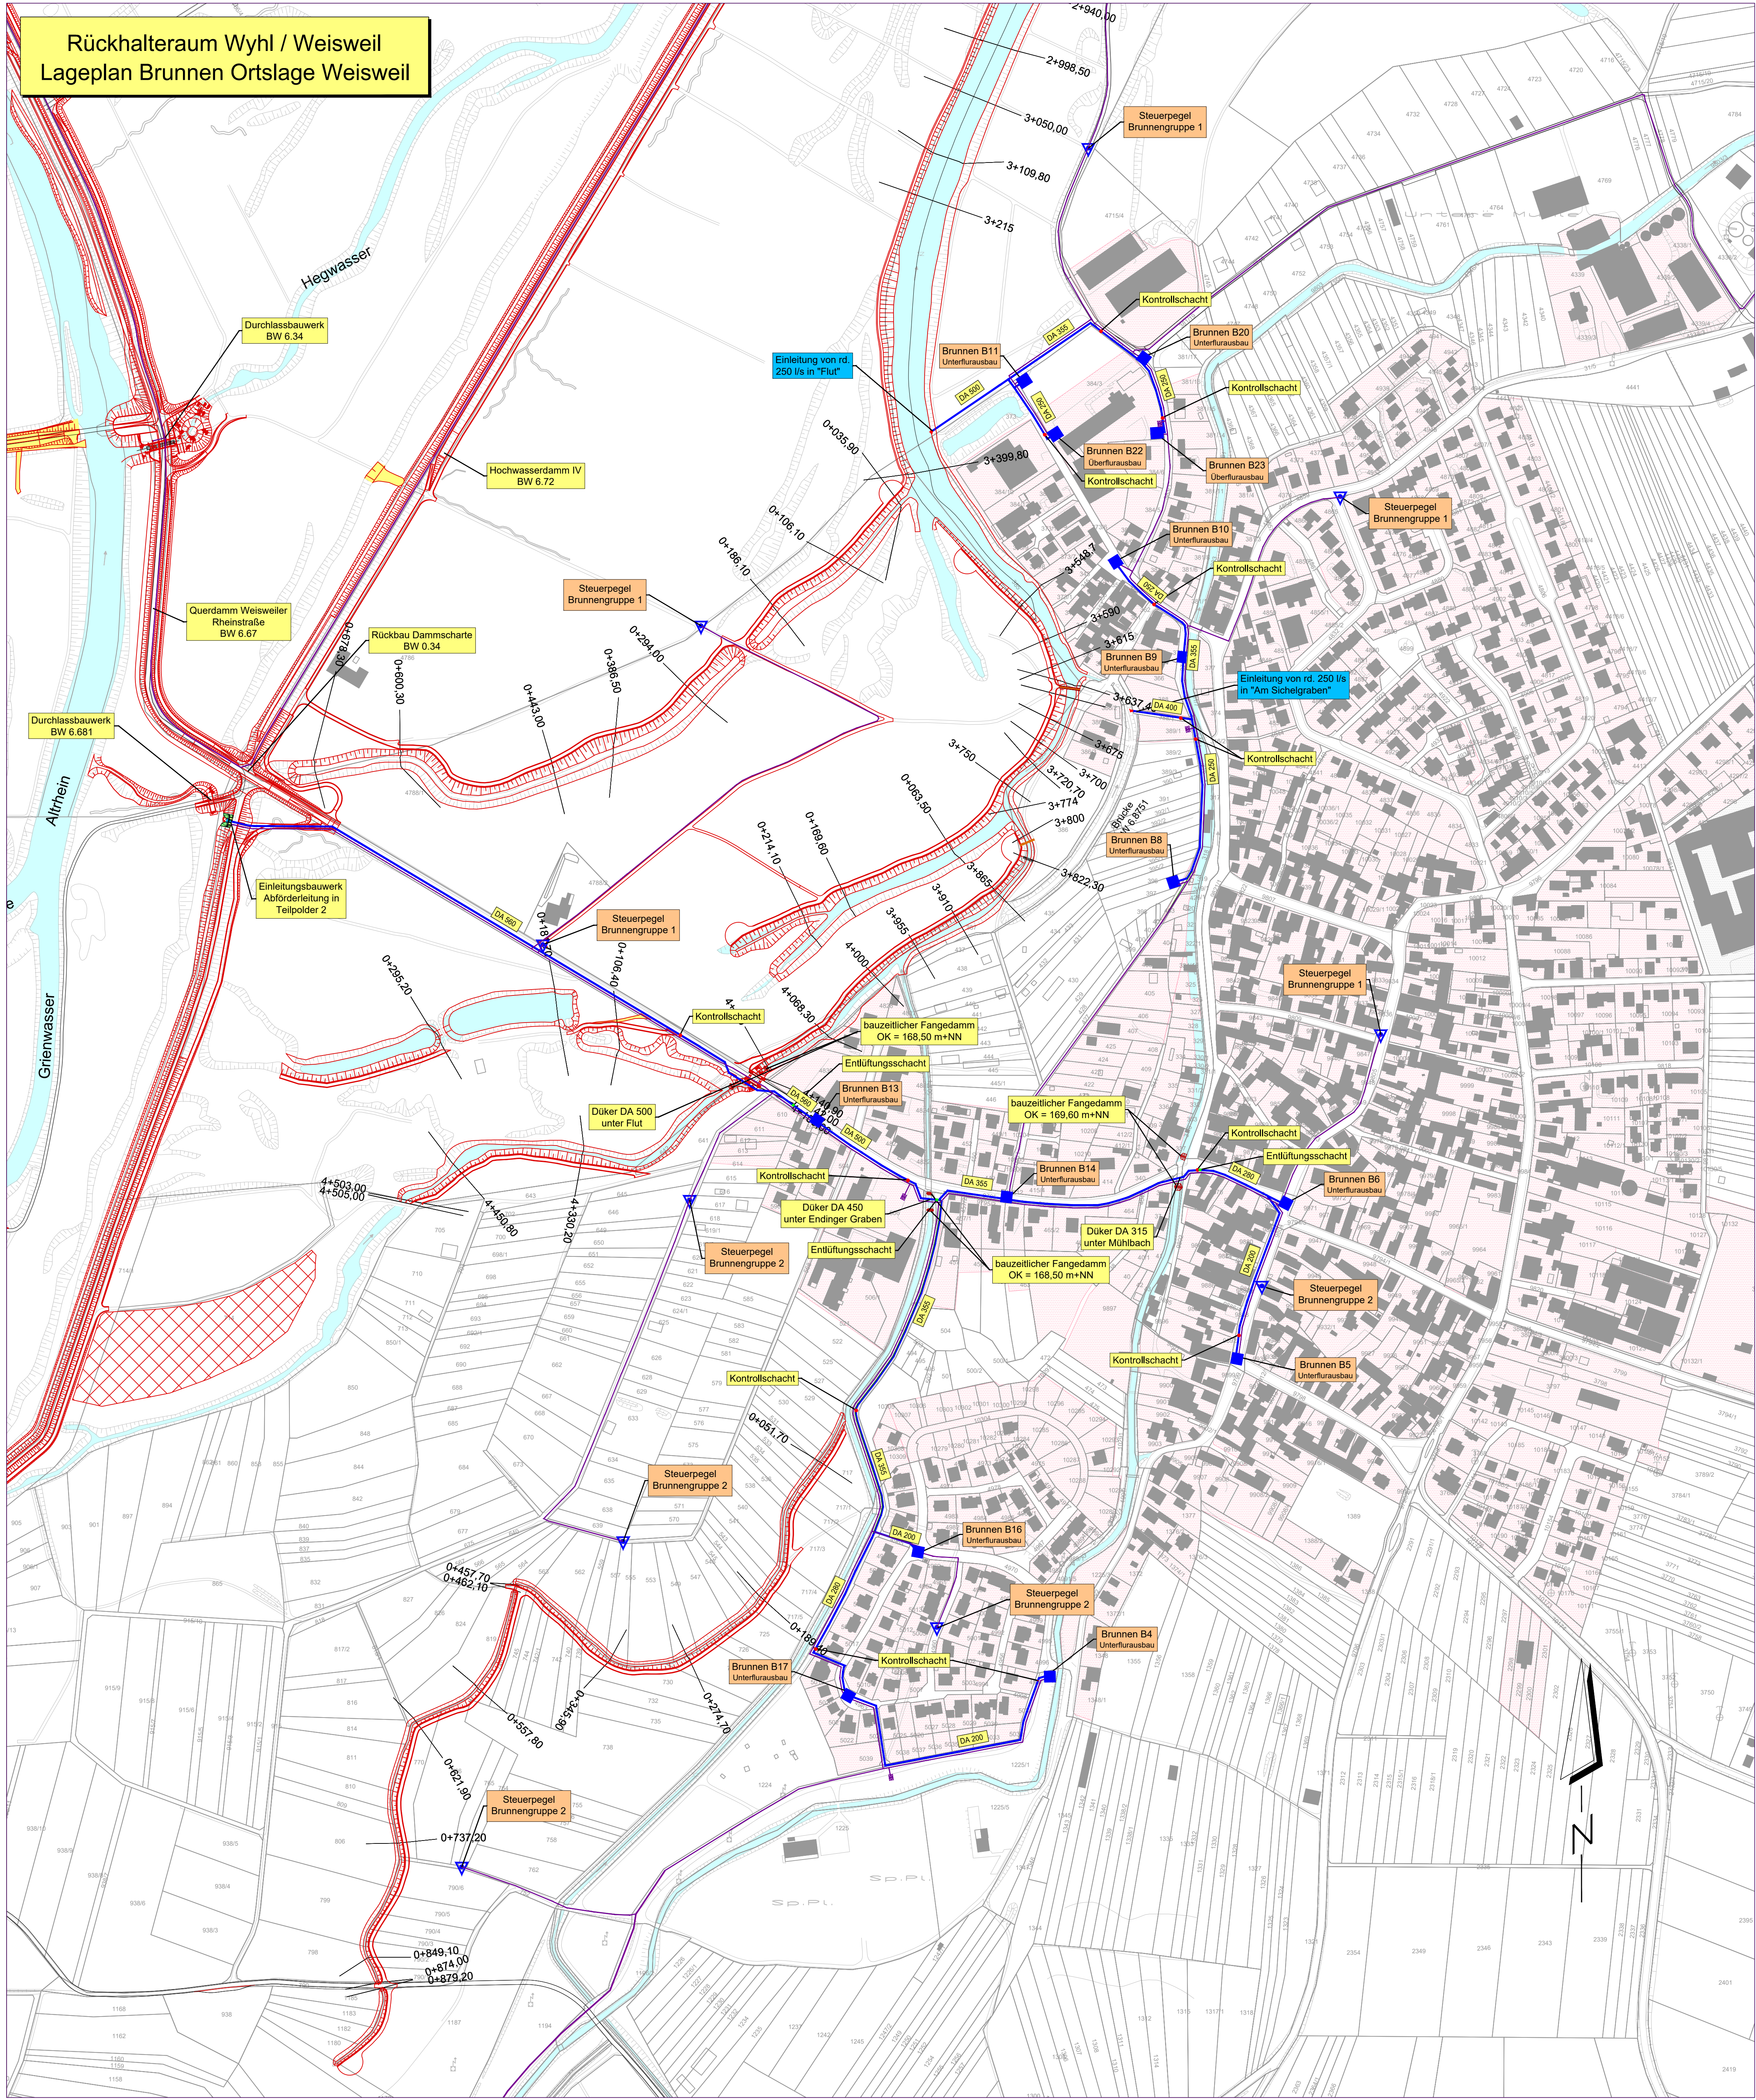

Regierungspräsidium Freiburg
Abteilung Umwelt



Rückhalteraum Wyhl/Weisweil

Binnenseitige Anpassungsmaßnahmen

GW-Entnahmebrunnen Ortslage Weisweil (BW 6.85)

Übersichtslageplan

WALD+CORBE Ingenieurbüro für Wasserbau, Wasserwirtschaft und Tiefbau BERATENDE INGENIEURE Am Heckenhamm 18 76540 Hügelsheim Telefon (07239) 1876-0			Regierungspräsidium Freiburg Abteilung Umwelt Ref. 53.3, "Integriertes Rheinprogramm" Bissierstr. 7, 79114 Freiburg	
bearb.:	1.07.2010	Bau	zum Antrag vom 18.12.2018 gehörend 	
gez.:	1.07.2010	Qu		
gepr.:	1.07.2010	Ro		
Maßstab:	1:2500	Datum:		28.08.2019
Plan Nr.:	13/123/02/05	Anlage		17.1 Blatt: 1