
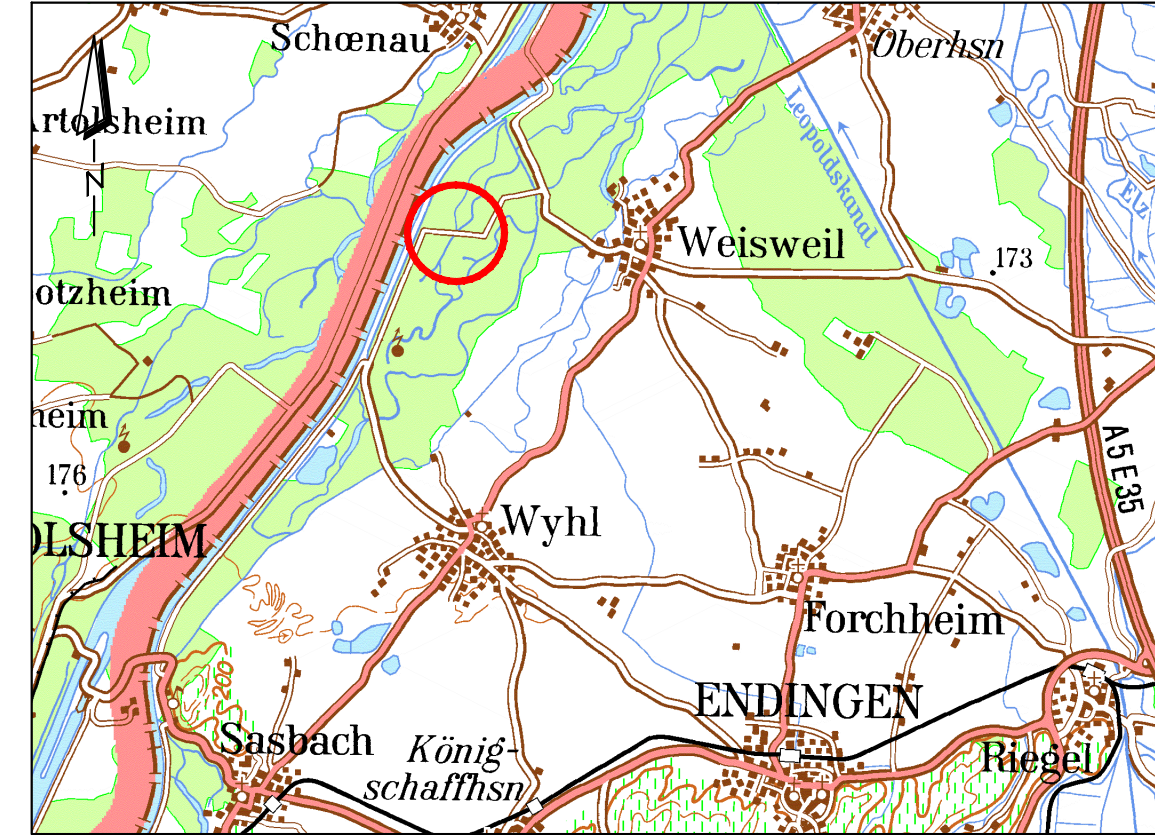


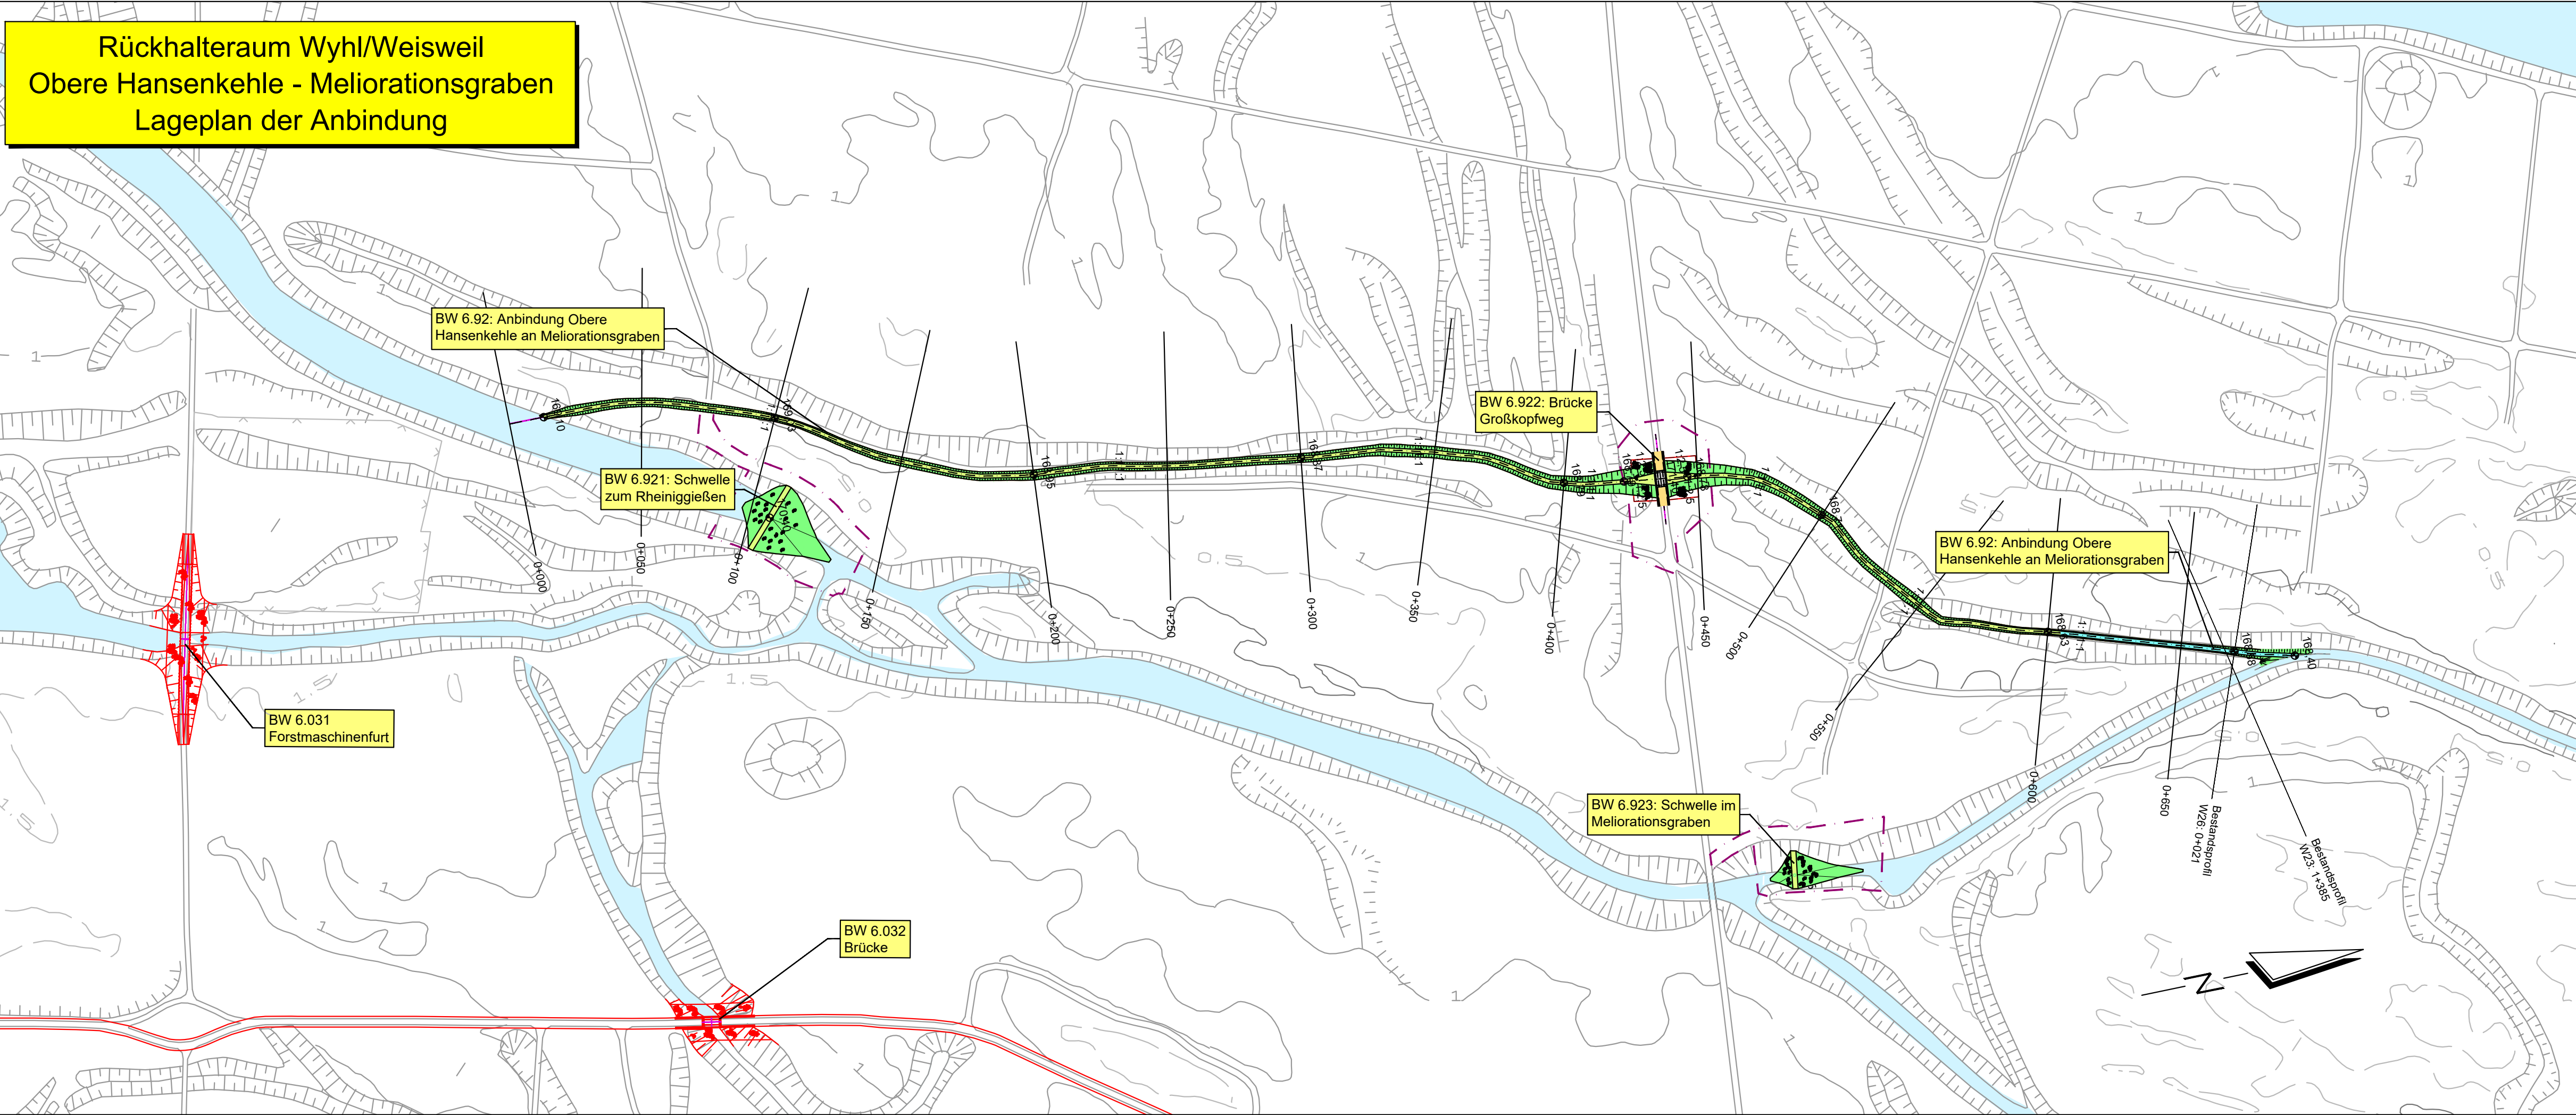

REGIERUNGSPRÄSIDIUM FREIBURG
Abteilung Umwelt

Rückhalteraum Wyhl/Weisweil
BW 6.92: Anbindung der Oberen Hansenkehle an Meliorationsgraben
BW 6.921, BW 6.922, BW 6.923
Lageplan

WALD+CORBE
Ingenieurbüro für Wasserbau, Wassernwirtschaft und Tiefbau
BERATENDE INGENIEURE
Am Hecklehamm 18
76549 Hügelsheim
Telefon (07229) 1876-00
Telefax (07229) 1876-77

Regierungspräsidium Freiburg
Abteilung Umwelt
Ref. 53.3, "Integriertes Rheinprogramm"
Bissierstr. 7, 79114 Freiburg

bearb.:	1.07.2010	Ro/Sk	zum Antrag vom ...18.12.2018 gehörend
gez.:	1.07.2010	Sk	
gepr.:	1.07.2010	Ro	

Maßstab: 1 : 1.500
Plan Nr.: 13/128/02/01

Freiburg, den 14.12.2018
Anlage: 10.5
Blatt: 1