
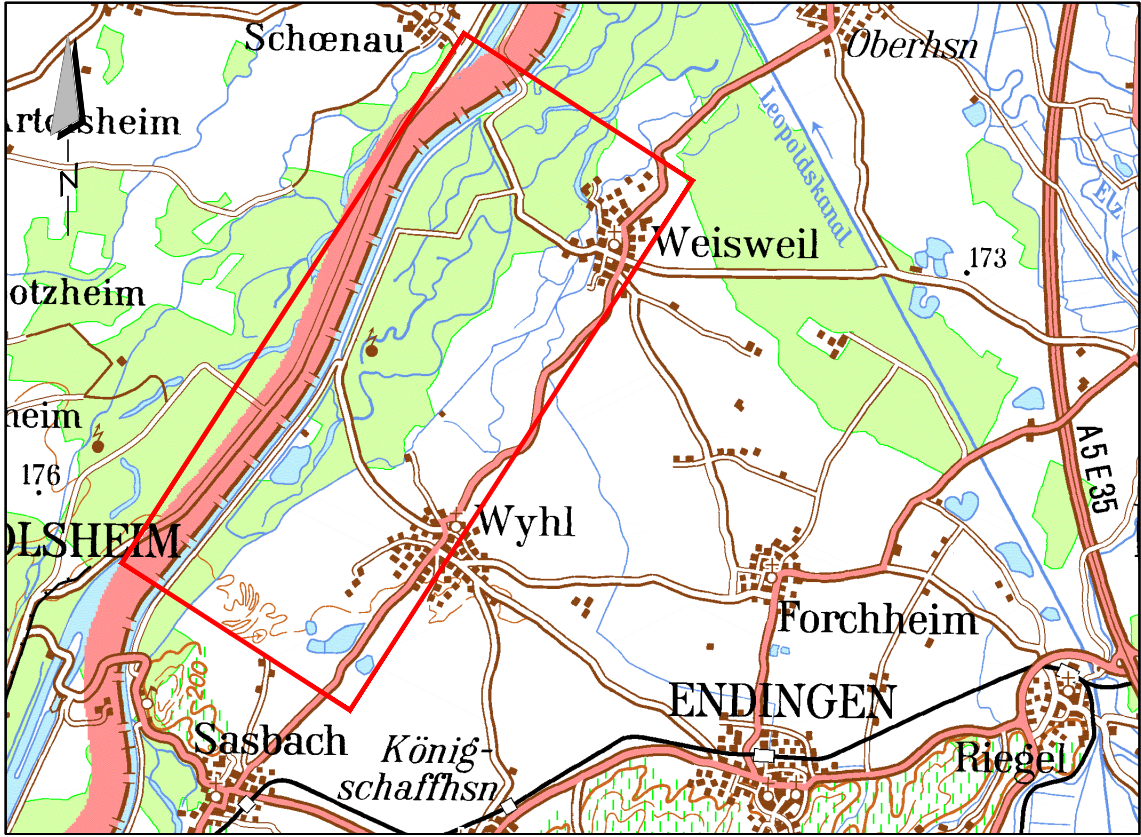
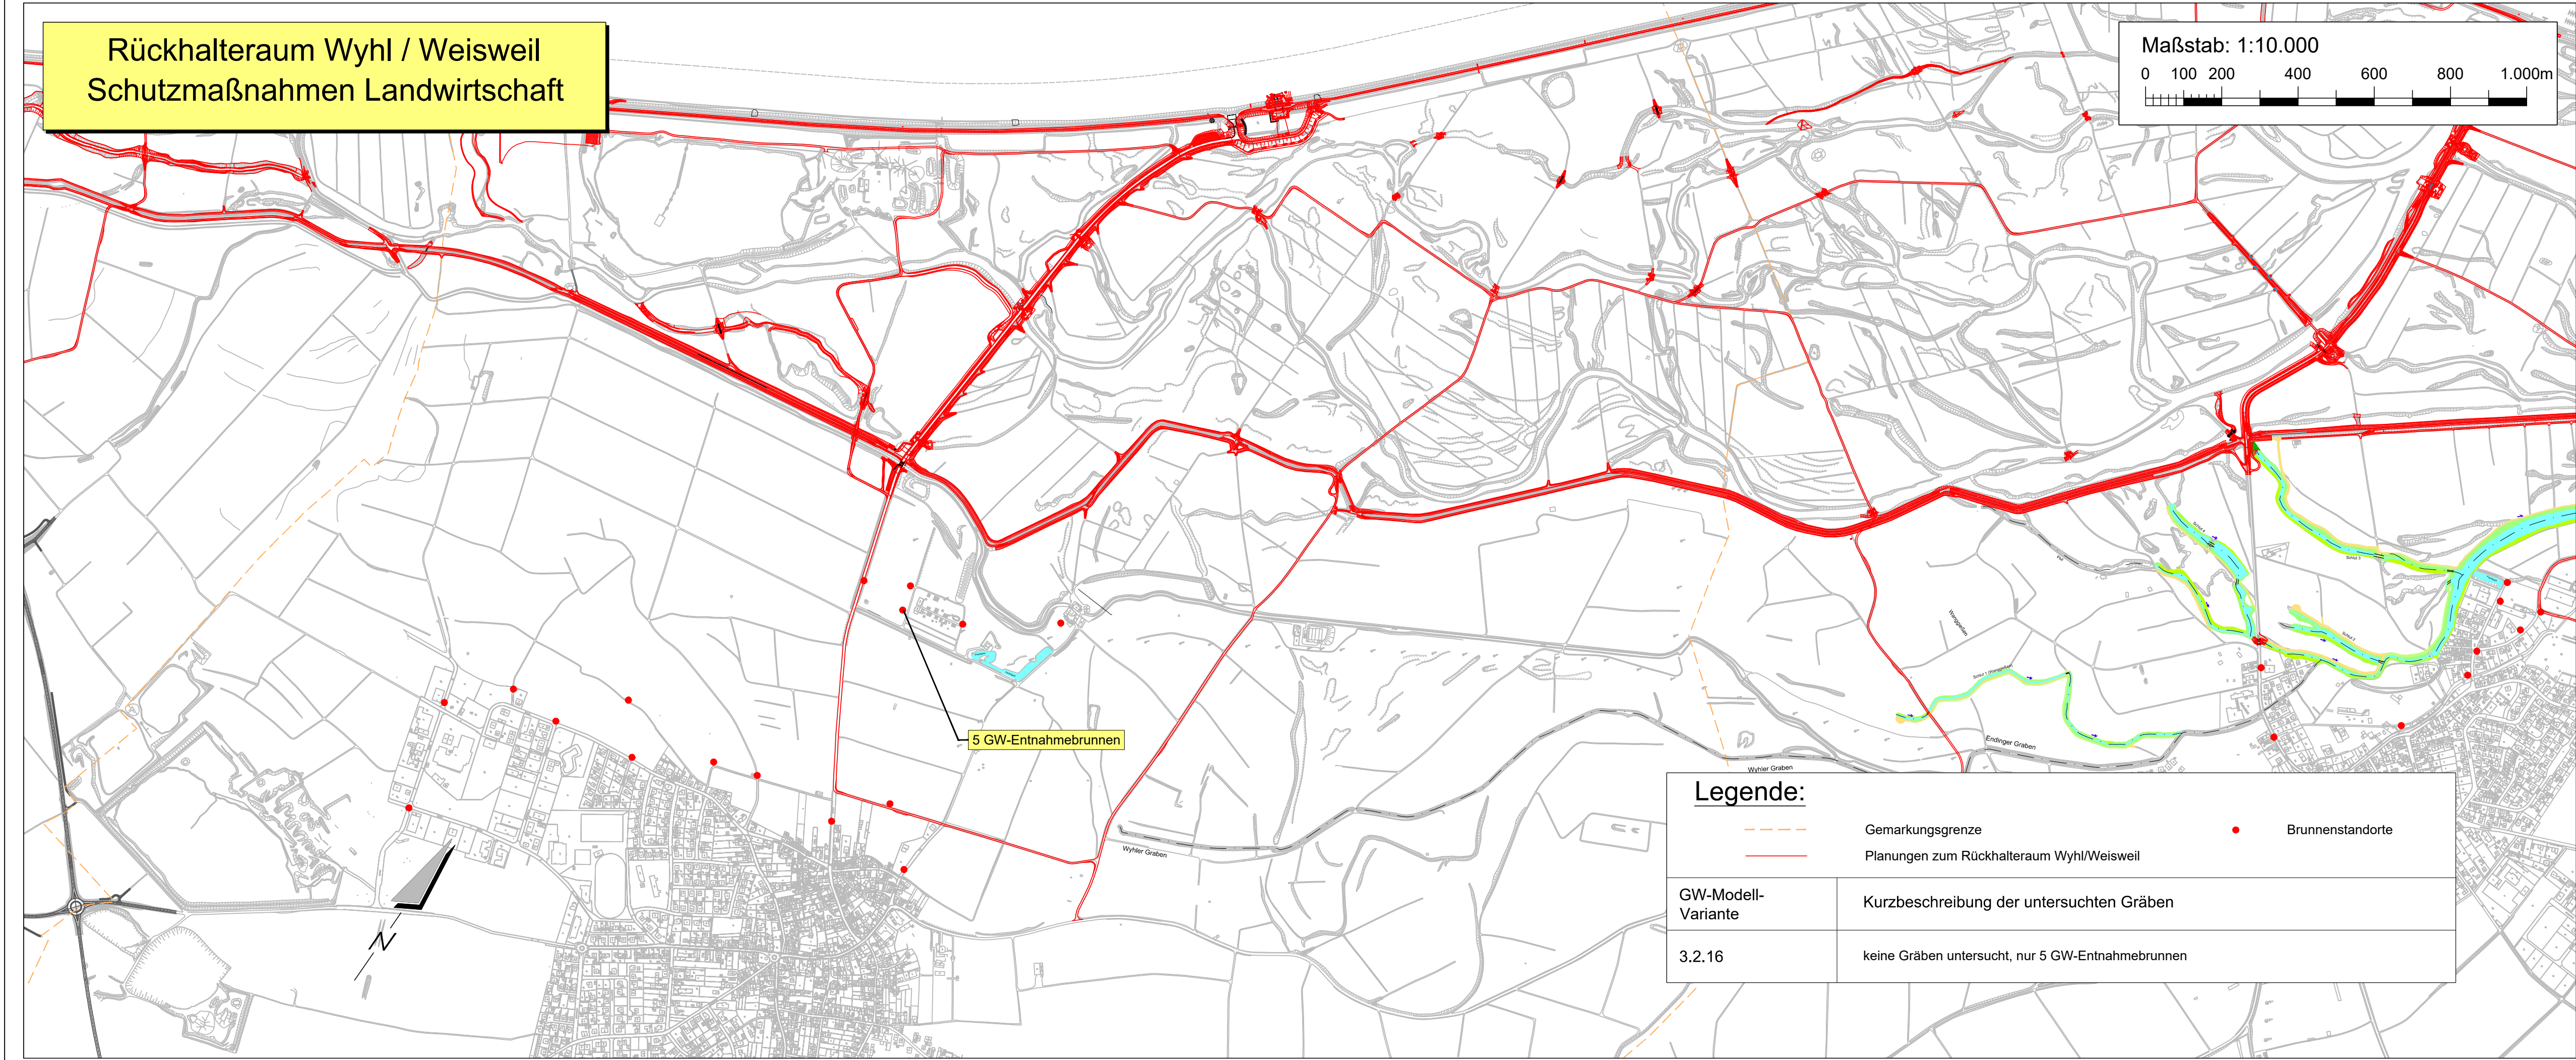


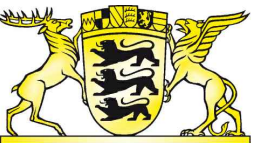

**Regierungspräsidium Freiburg**
Abteilung Umwelt

Rückhalteraum Wyhl/Weisweil

Binnenseitige Anpassungsmaßnahme

Schutzmaßnahmen Landwirtschaft

Lageplan

**WALD+CORBE**
Ingenieurbüro für Wasserbau, Wasserwirtschaft und Tiefbau
BERATENDE INGENIEURE
Am Hecklehamm 18 76549 Hügelsheim
Telefon (07229) 1876-00 Telefax (07229) 1876-777

Regierungspräsidium Freiburg
Abteilung Umwelt
Ref. 53.3, "Integriertes Rheinprogramm"
Bissierstr. 7, 79114 Freiburg

bearb.:	01.07.2010	Ro/Mu	zum Antrag vom 18.12.2018 gehörend 
gez.:	01.07.2010	Mu/Bau	
gepr.:	01.07.2010	Ro	

Maßstab: 10.000
Plan Nr.: 13/125/02/04

Datum: 14.12.2018
Anlage 21.1 **Blatt:** 4