




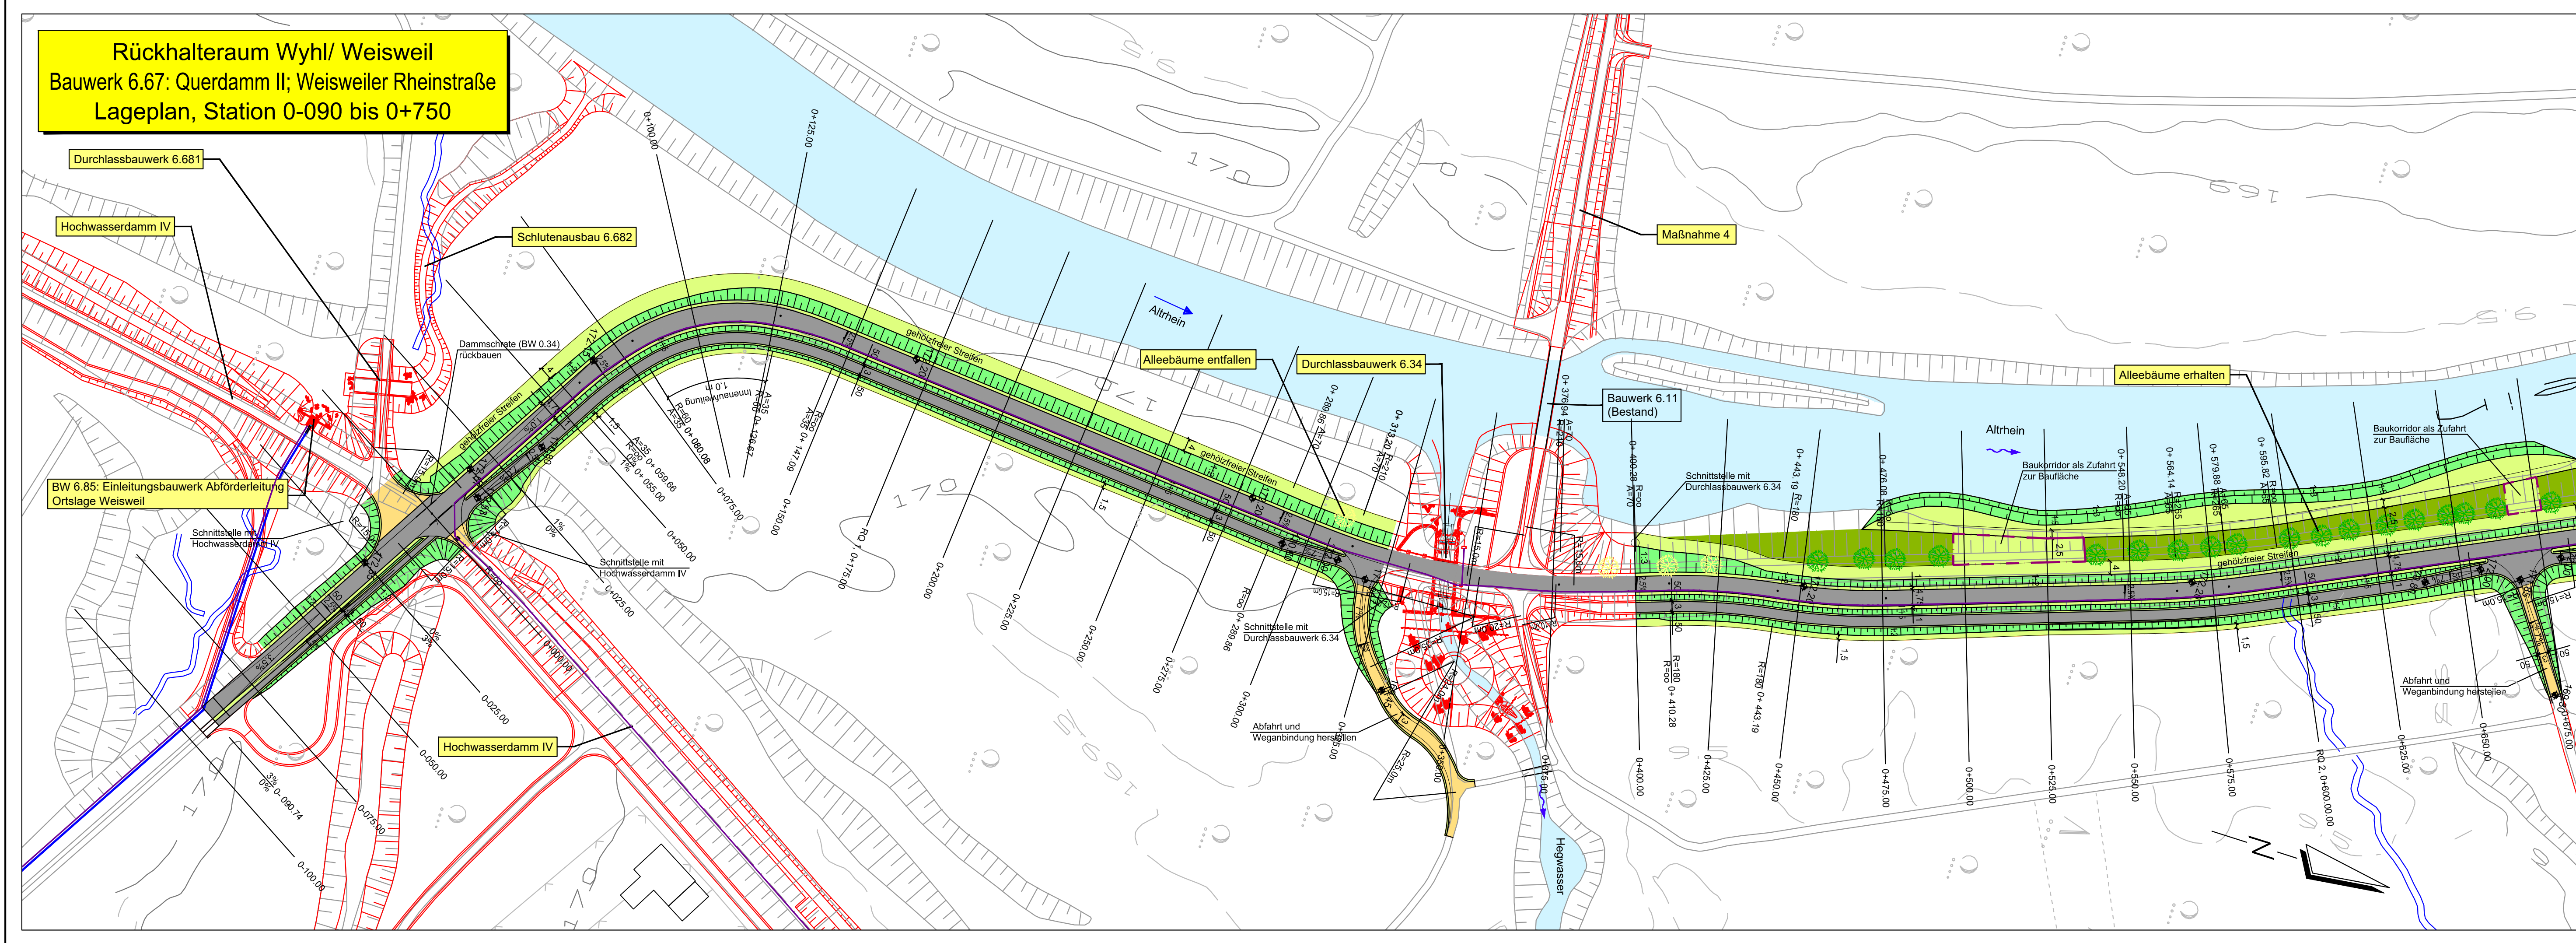


Rückhalteraum Wyhl/ Weisweil
Bauwerk 6.67: Querdamm II; Weisweiler Rheinstraße
Lageplan, Station 0+090 bis 0+750

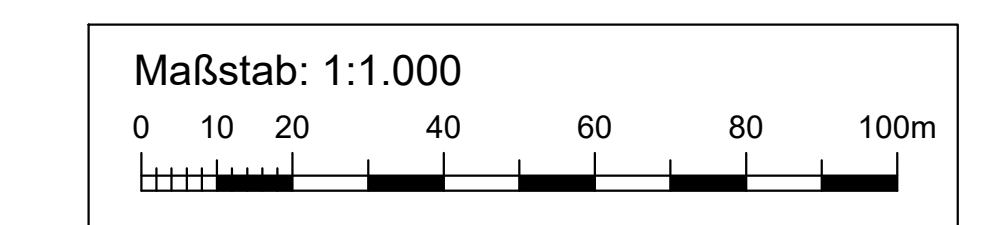

- Legende:**
- Bestandshöhe [m+NN]
 - Planungshöhe [m+NN]
 - Planung
 - Bestand
 - Spundwand
 - Baukorridor
 - (Damm-) Böschung
 - Gewässer
 - Bereich ohne Eingriff
 - Bankett, Berme, Gewässersohle
 - Asphalt-, Schotterweg
 - 20 kV und 0,4 kV Erdleitung, LWL-Steuerkabel
- Leitungen Planung:**

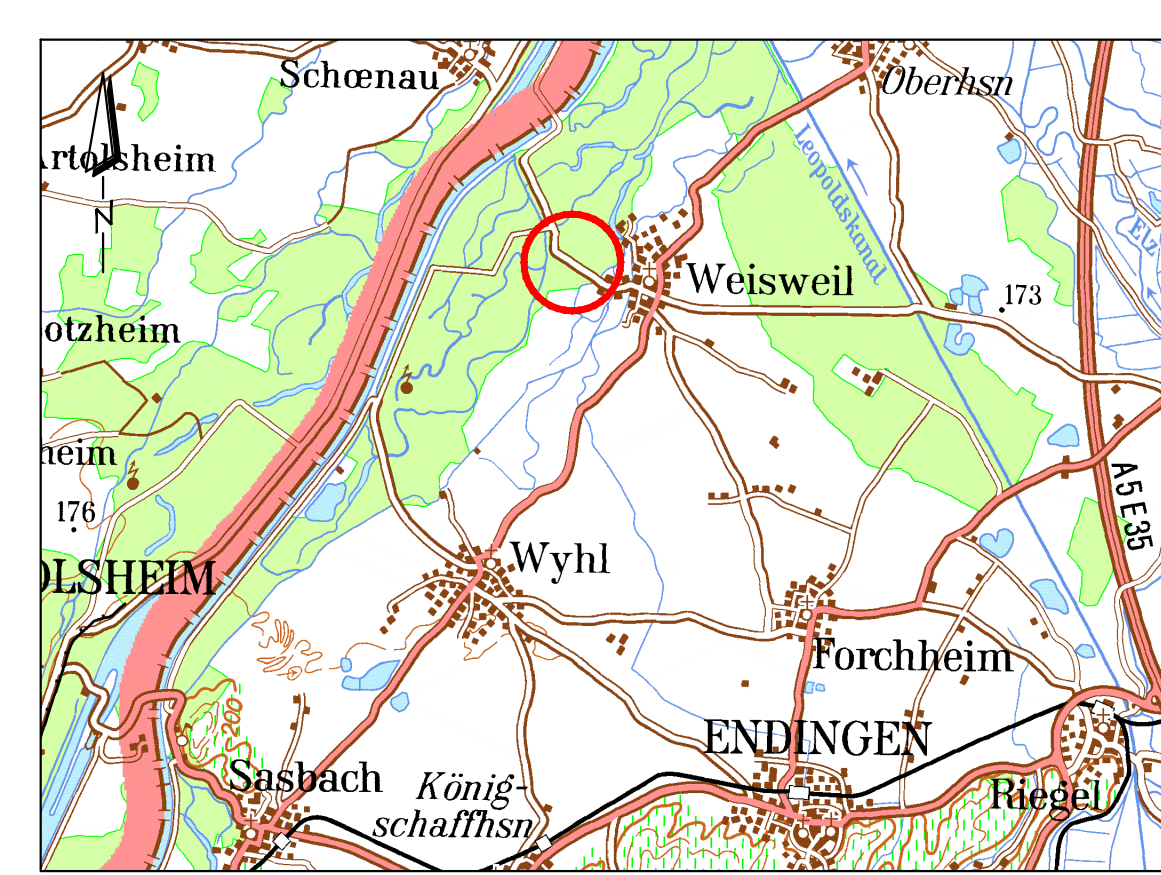

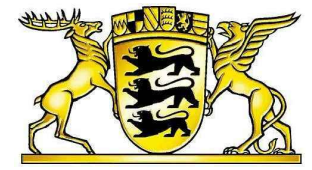

REGIERUNGSPRÄSIDIUM FREIBURG
Abteilung Umwelt

Rückhalteraum Wyhl/Weisweil

BW 6.67: Querdamm Weisweiler Rheinstraße
von Station 0+090 bis Station 0+650
Lageplan



Ingenieurbüro für Wasserbau, Wasserwirtschaft und Tiefbau
BERATENDE INGENIEURE
Am Heckelhamm 18
Telefon (07229) 1876-00

Regierungspräsidium Freiburg
Abteilung Umwelt
Ref. 53.3. "Integriertes Rheinprogramm"
Bissierstr. 7, 79114 Freiburg

bearb.:	1.07.2010	Ro, Sk	zum Antrag vom ...18.12.2018 gehörend
gez.:	1.07.2010	Sk	
gepr.:	1.07.2010	Ro	
Maßstab: 1:1.000			Freiburg, den 14.12.2018
Plan Nr.: 13/024/02/09			Anlage: 11.1 Blatt: 2